

Grundrisse UG-OG

Baueingabe

Datum30.07.2026Format84x70Gezeichnetrc / caProjektnr.2680Plannummer110

Rev. DatumMassstab1:100

Christen Architekten

Christen Architekten Partner AG Oskar Bider Strasse 1 8600 Dübendorf 044 803 10 40 www.christenarchitekten.ch

± 0.00 = m.ü.M = OK F. Boden im Erdgeschoss



VORABZUG

Datum	30.07.2026	
Der Grundeigentümer	Luca Istrice Stöcklenweg 88 8706 Meilen	
Der Bauherr	Luca Istrice Stöcklenweg 88 8706 Meilen	
Der Architekt	Christen Architekten Partner AG Oskar Bider-Strasse 1 8600 Dübendorf	


- Bestand

Abbruch


Neu

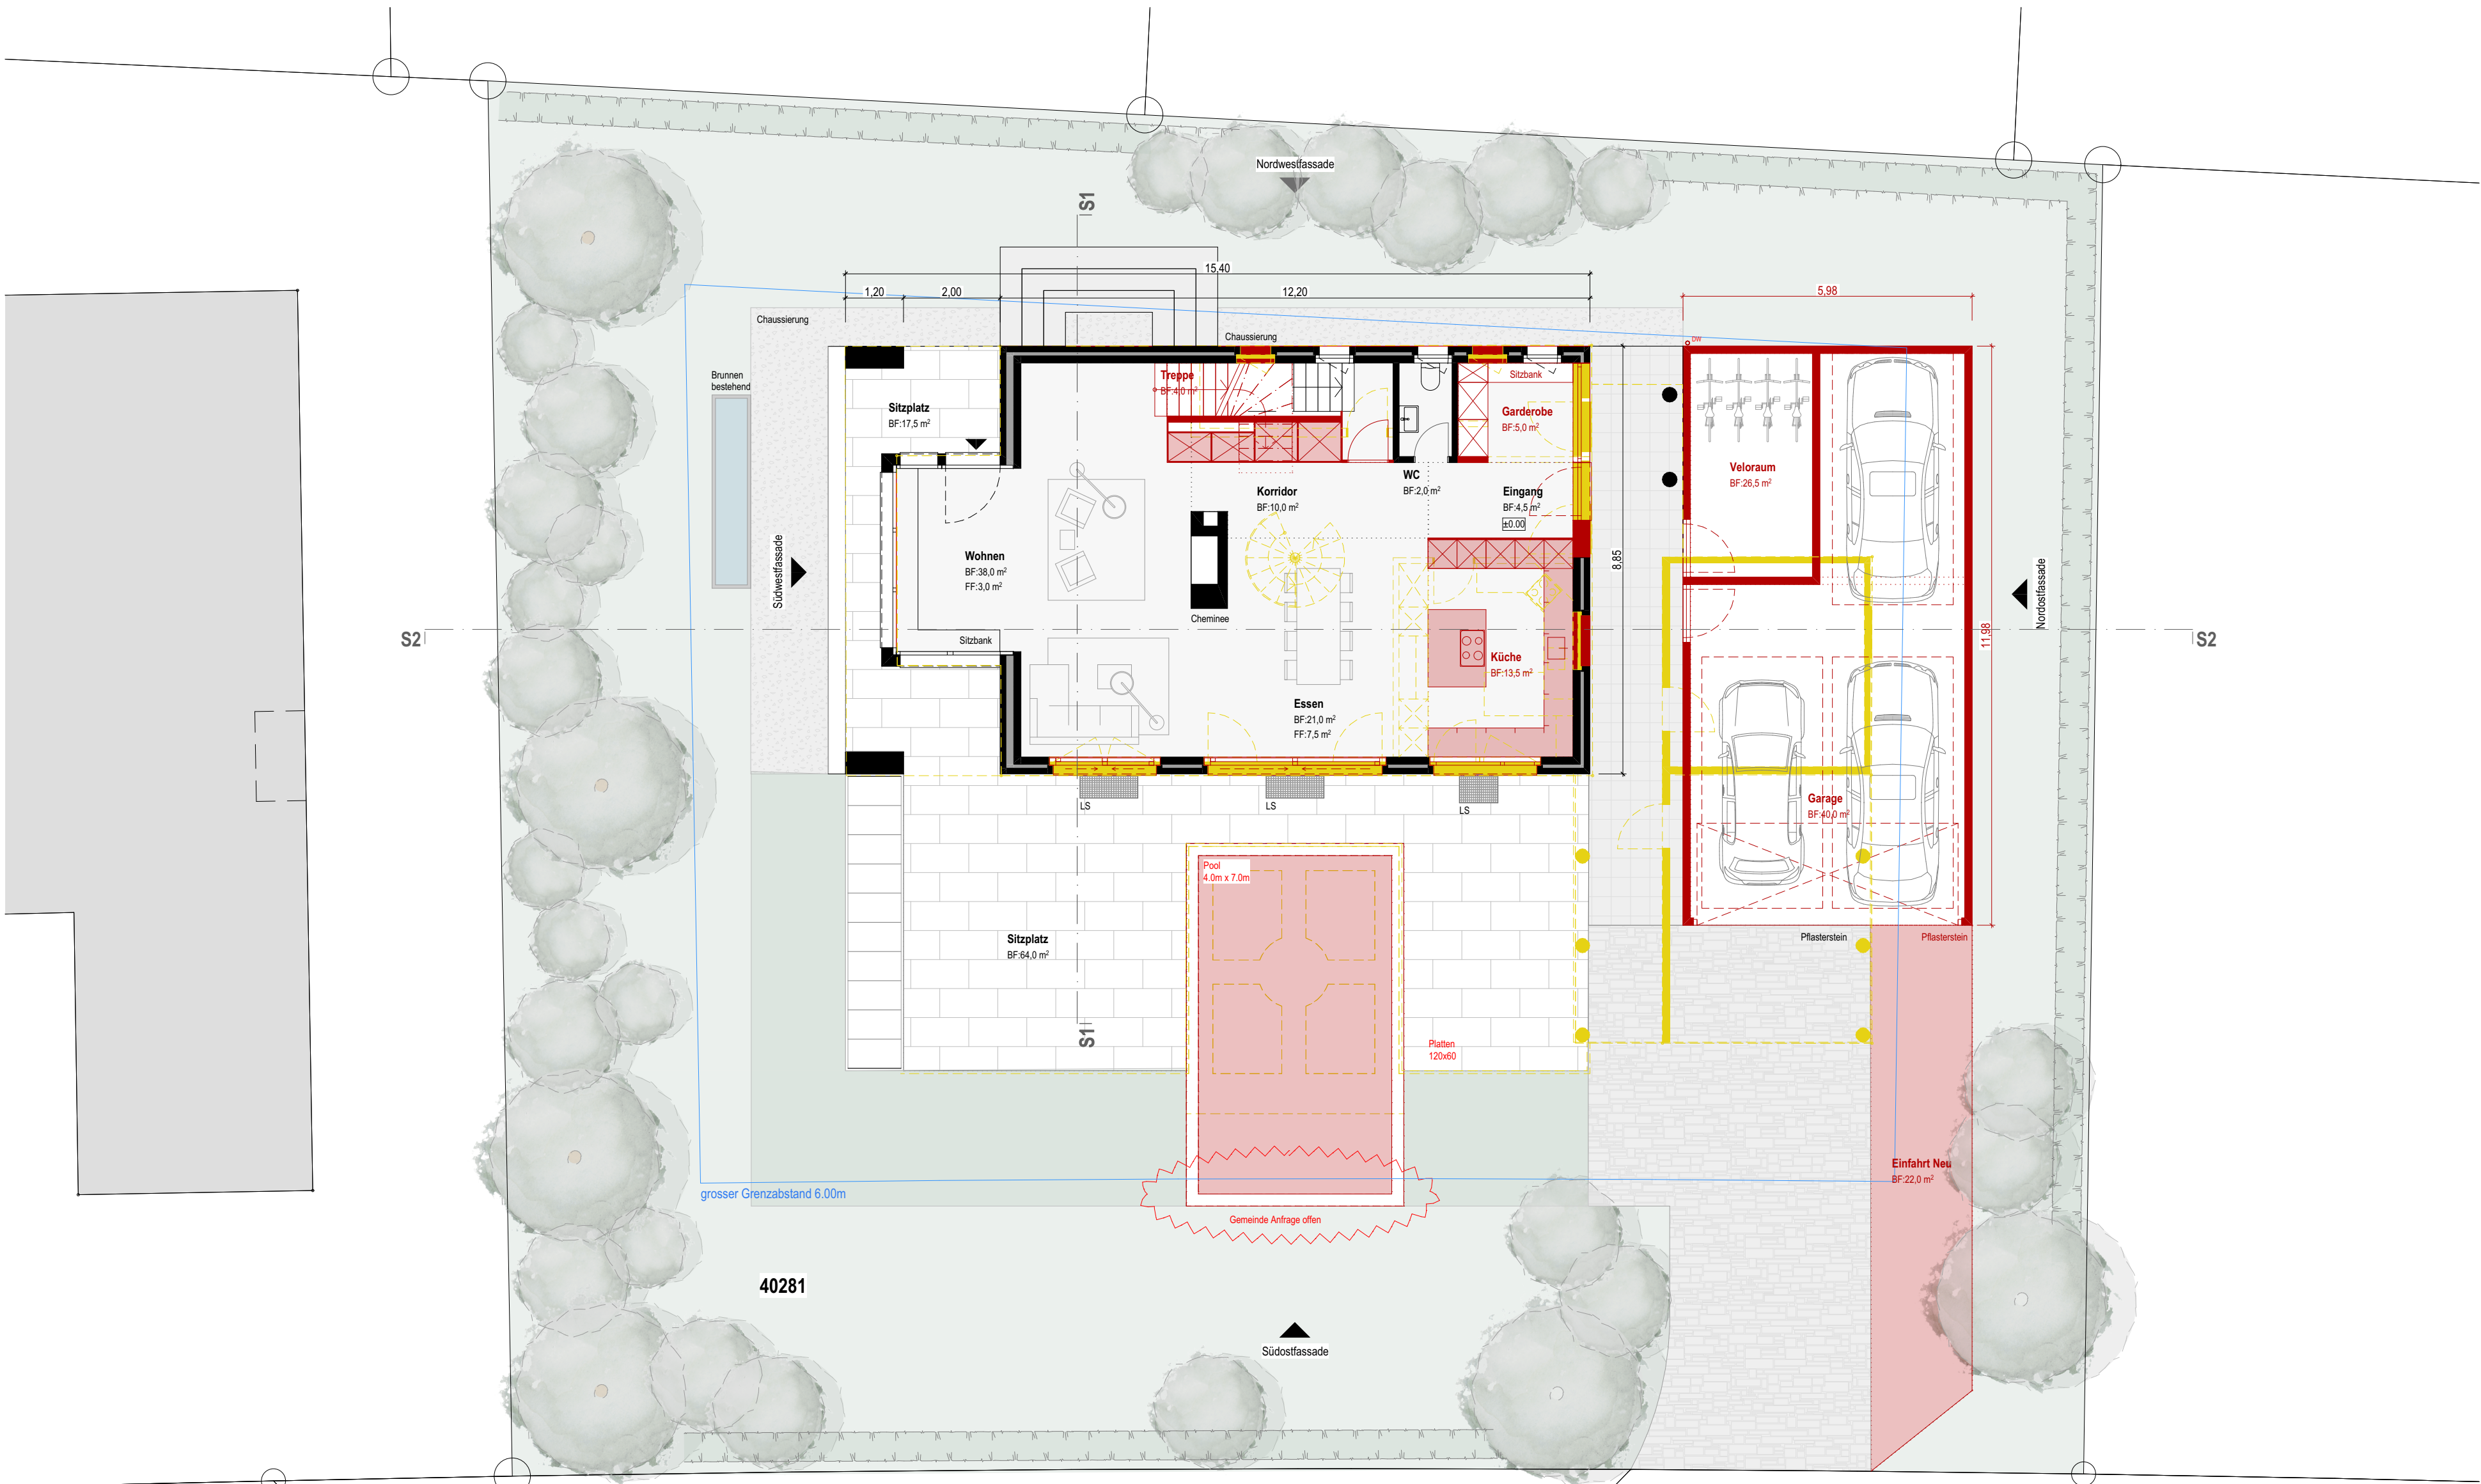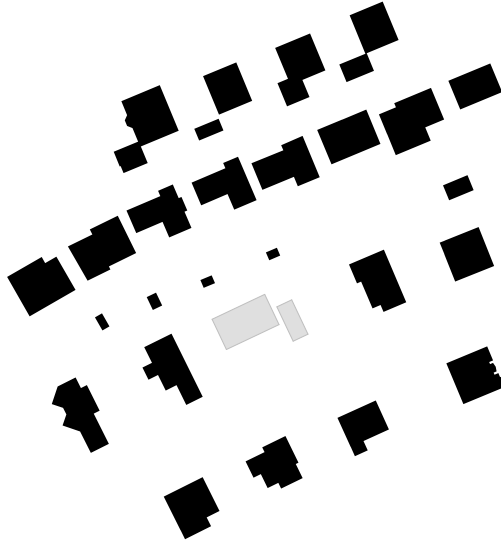

Grundriss Erdgeschoss

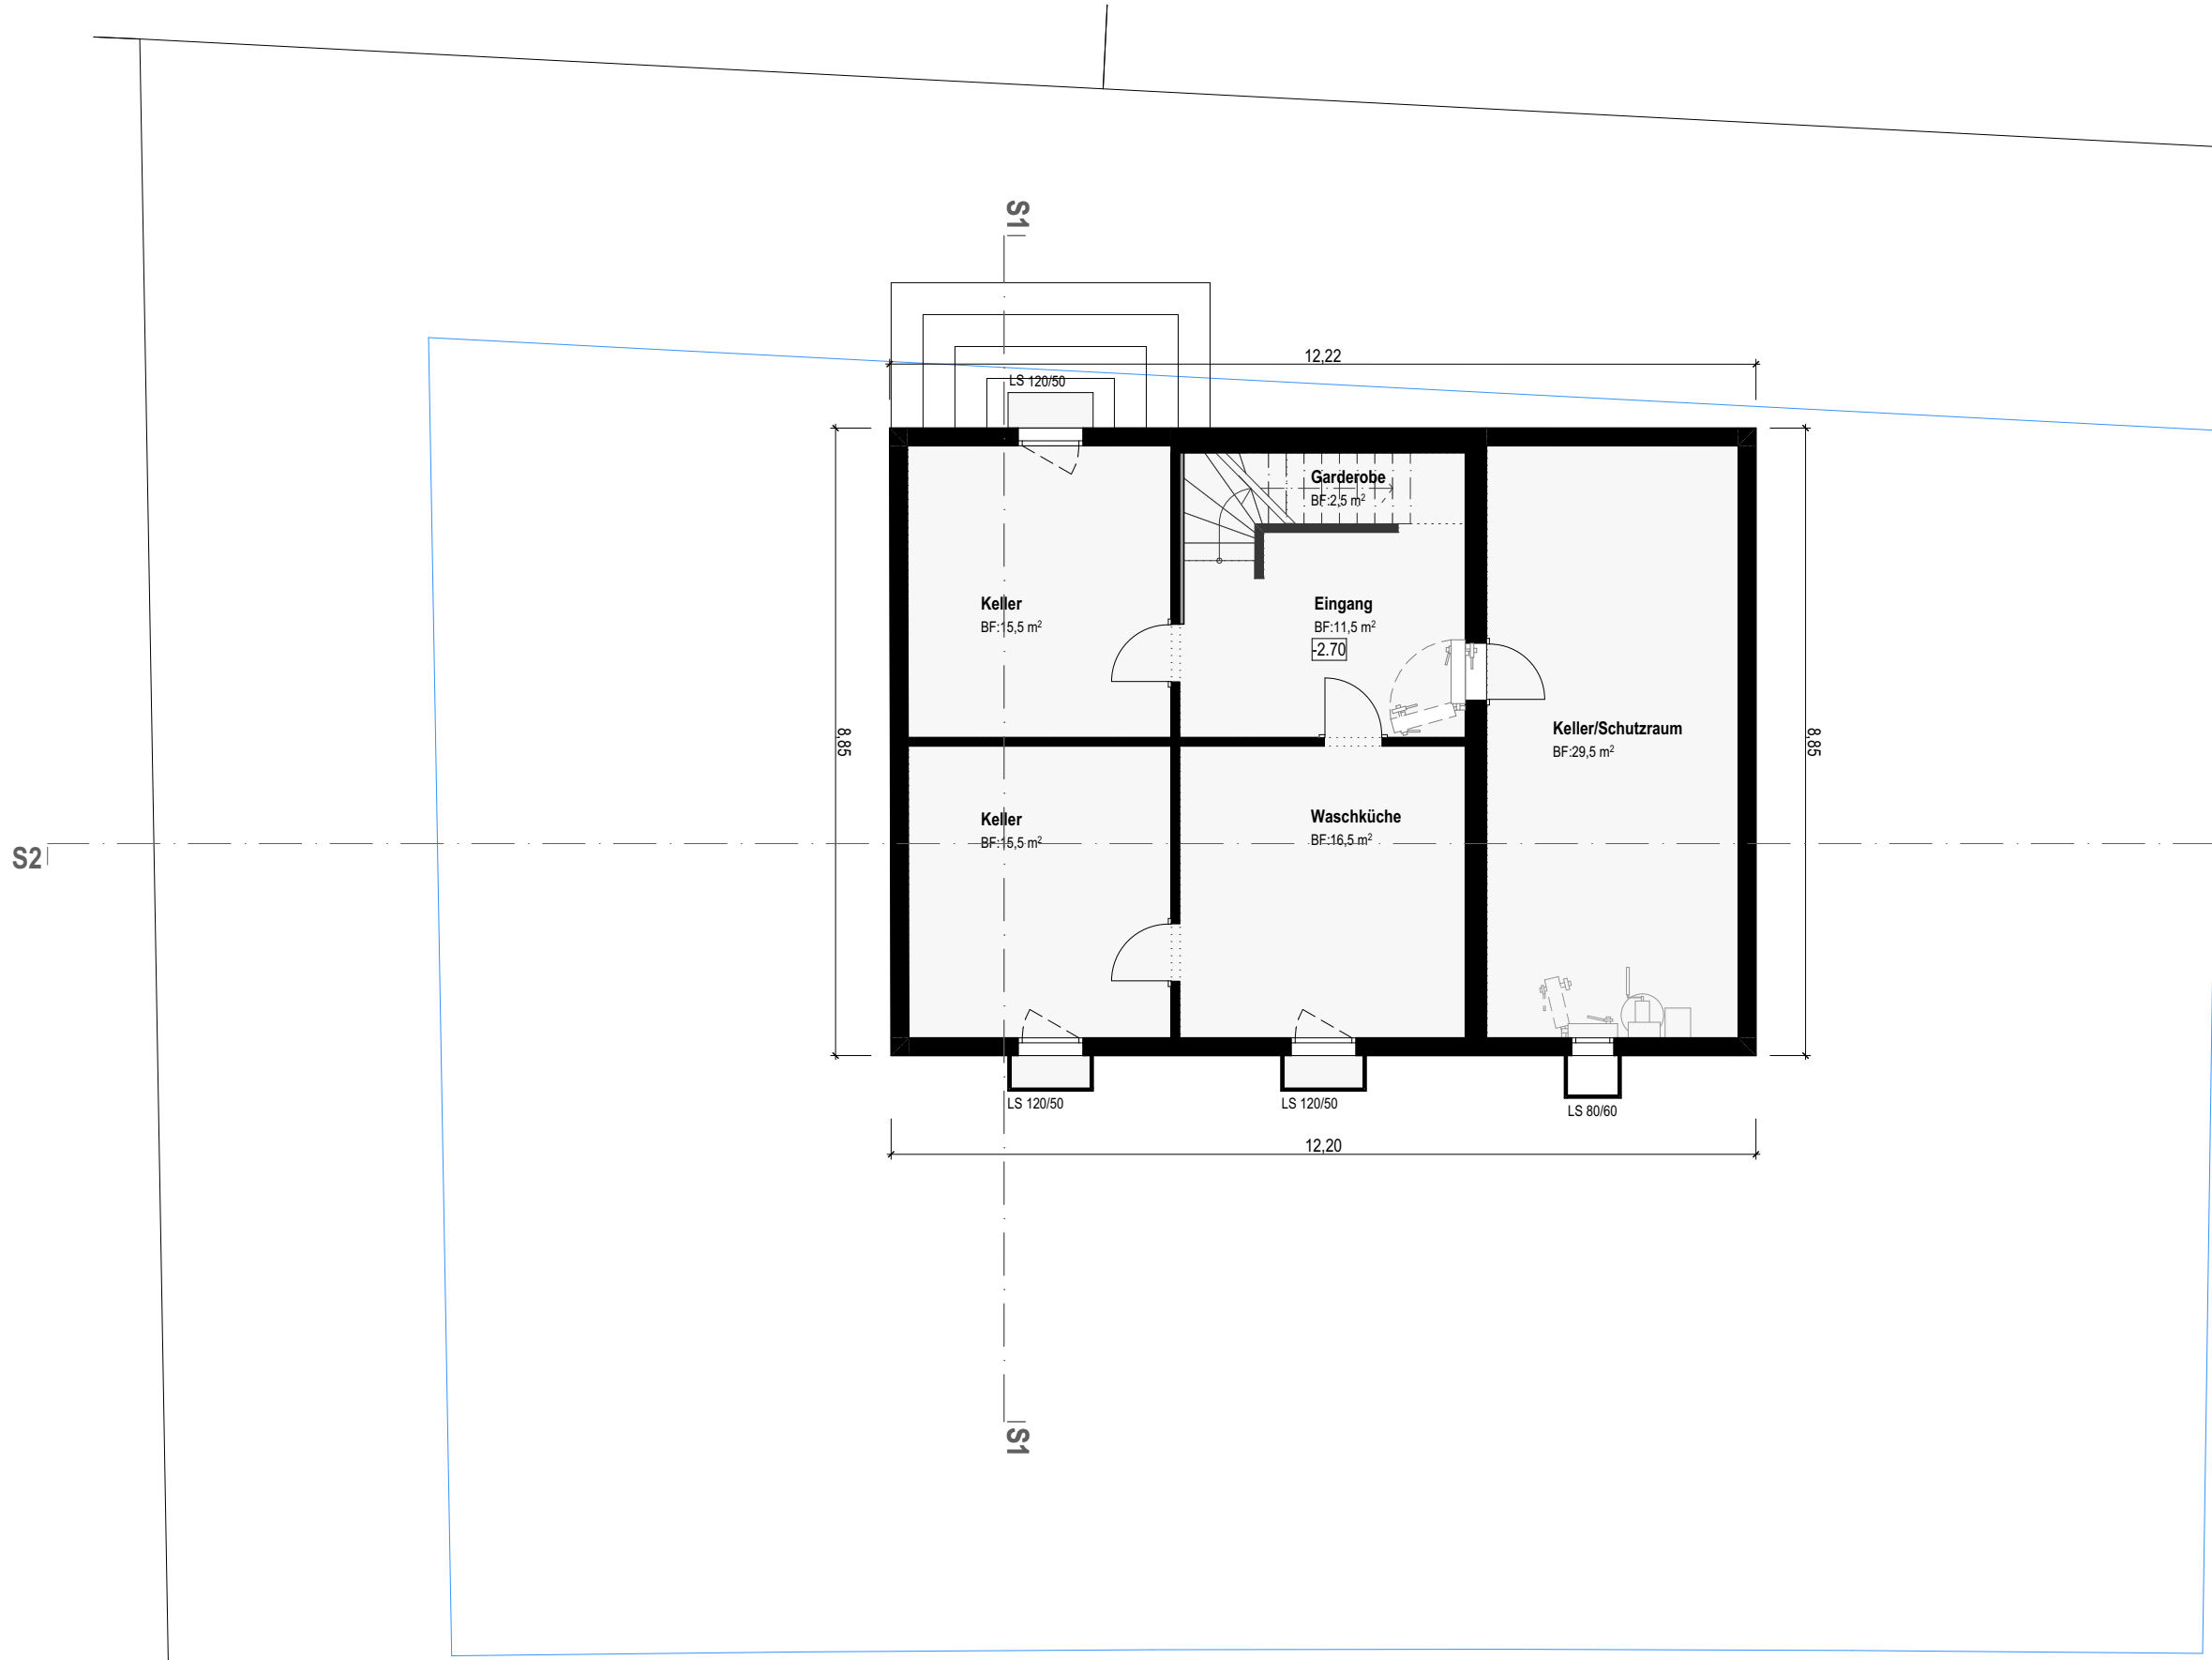

Grundriss Untergeschoss

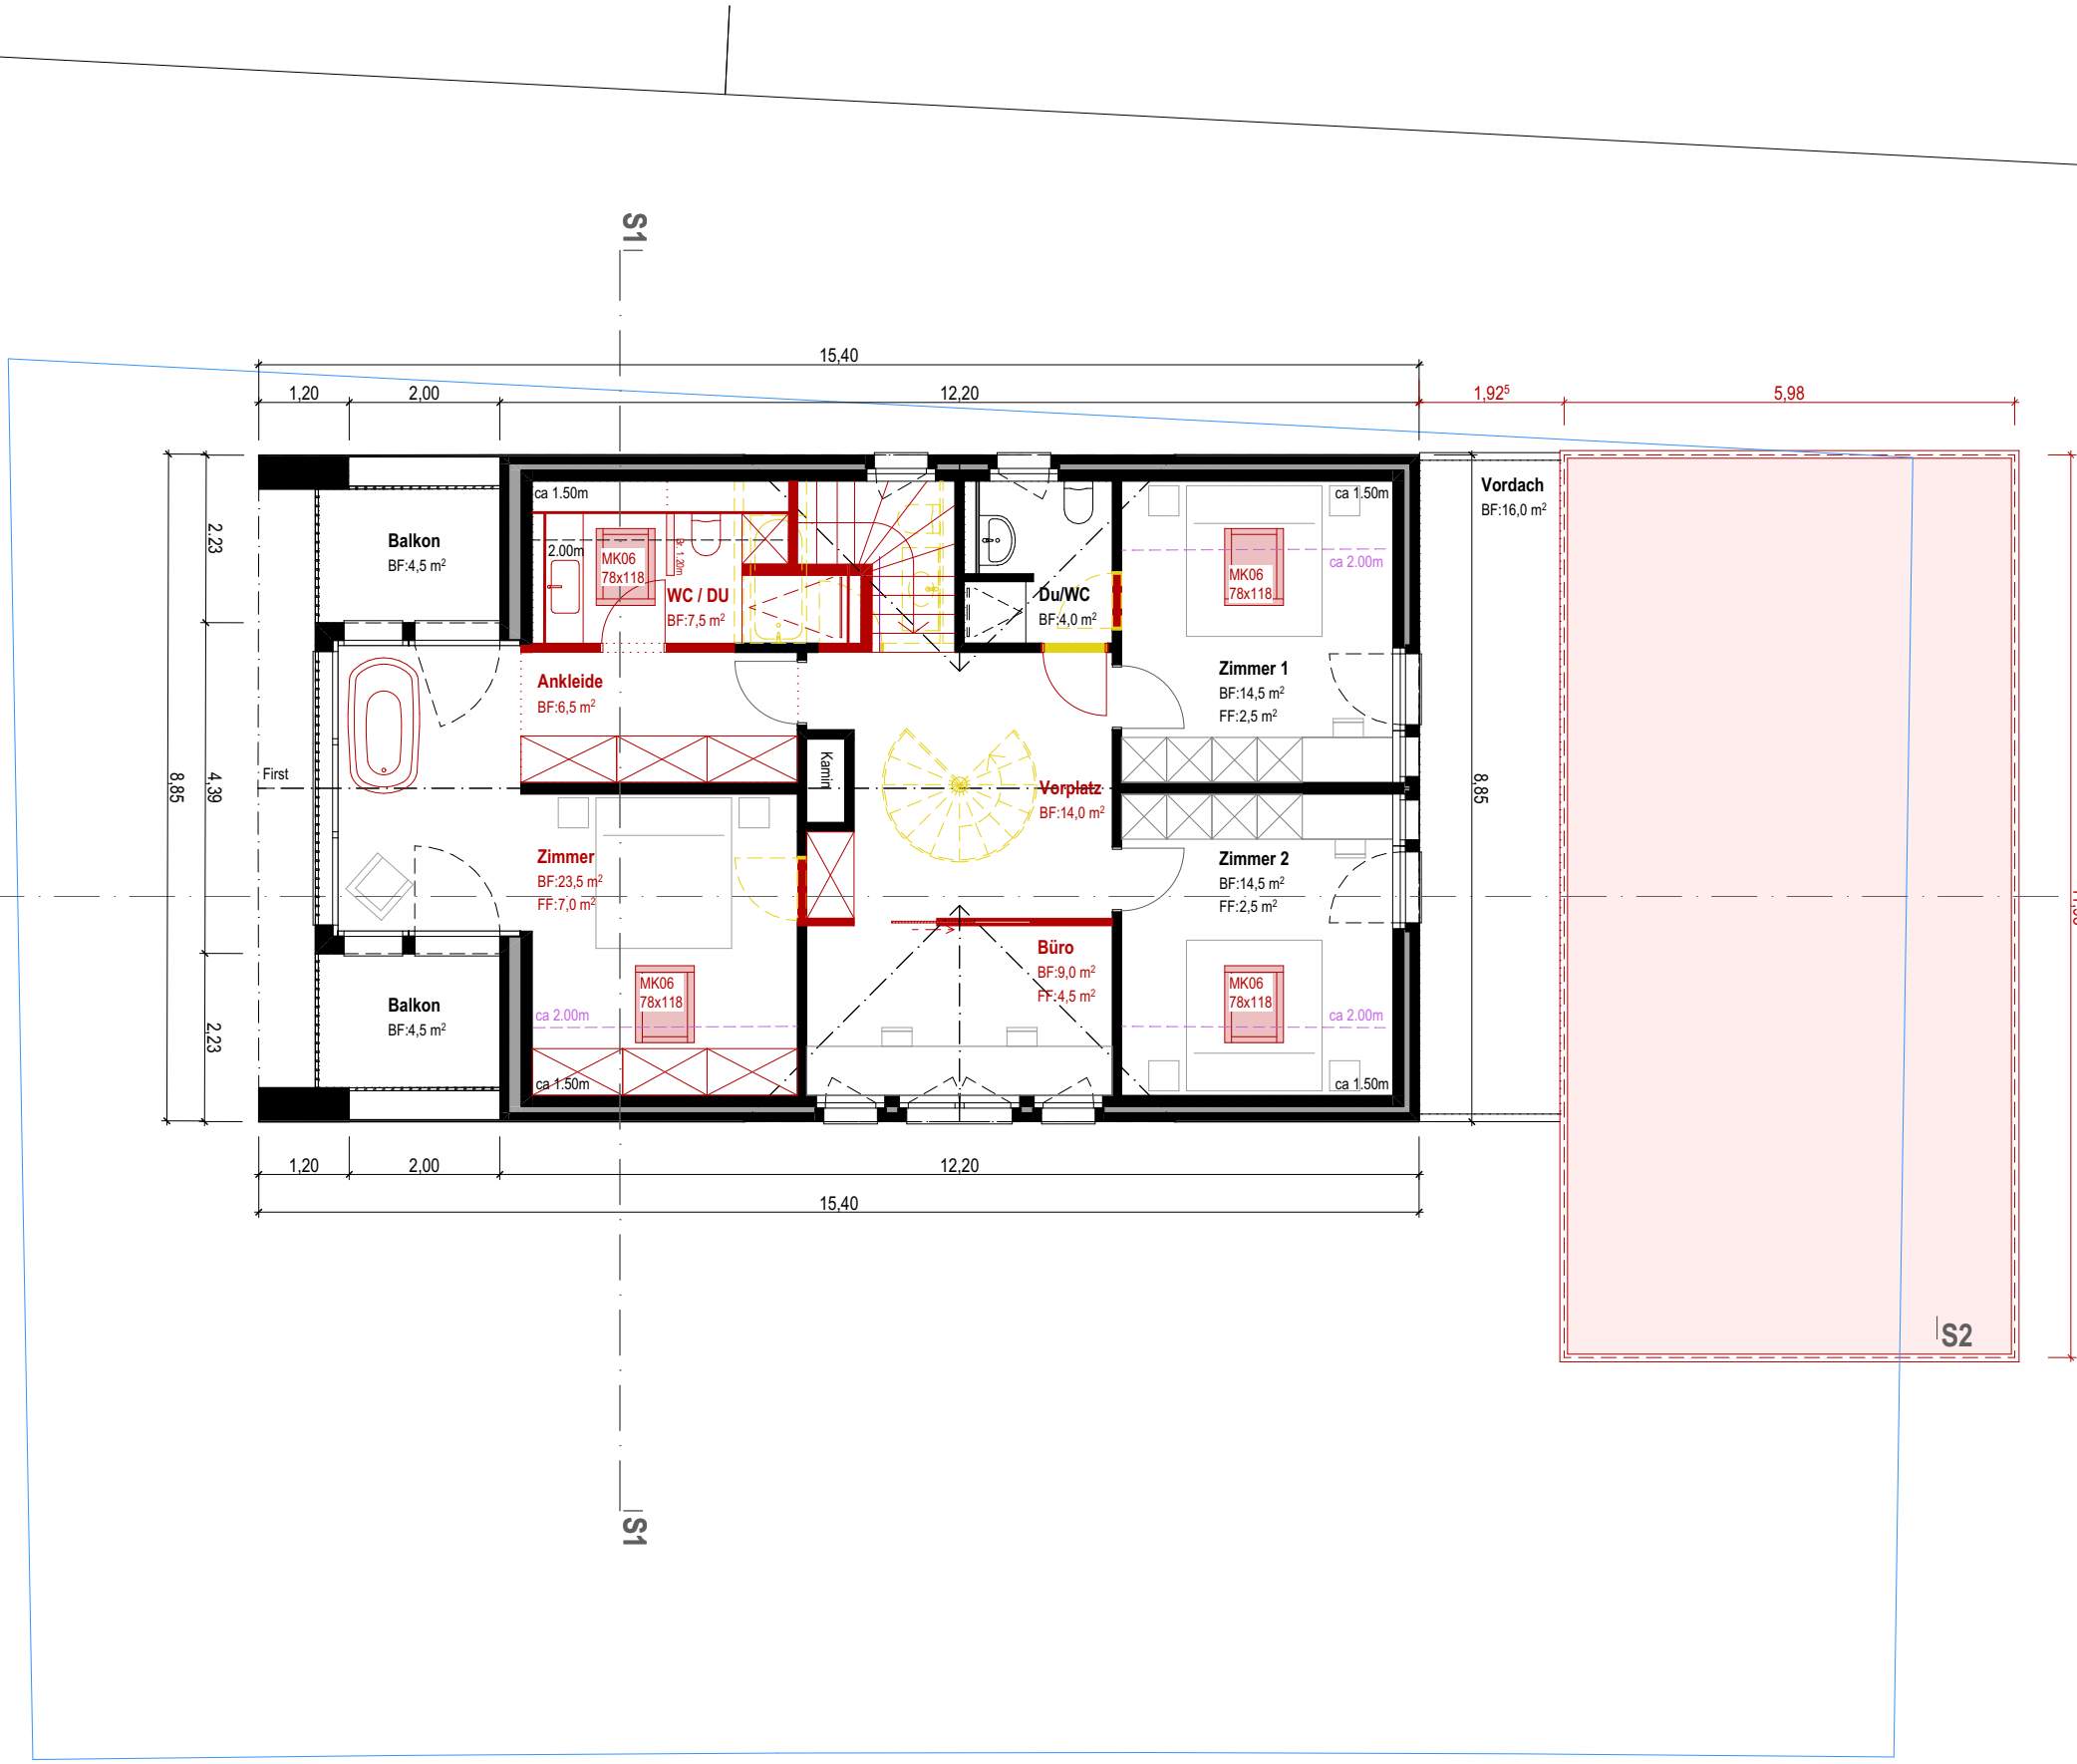

Grundriss Obergeschoss