

**VB-2**  
LAP  
Elektrotabelleau  

⚠ Asbest

**MaP-2**  
Putz  
Kamin  

✔ Asbest

**MaP-7**  
Putz  
Decke  

✔ Asbest

**VB-5**  
Faserzement  
Fallrohr  


✔ Asbest

**MaP-5**  
Cushio Vinyl  
Boden  

✔ Asbest

**MaP-4**  
Putz  
Decke / Wand  

✔ Asbest

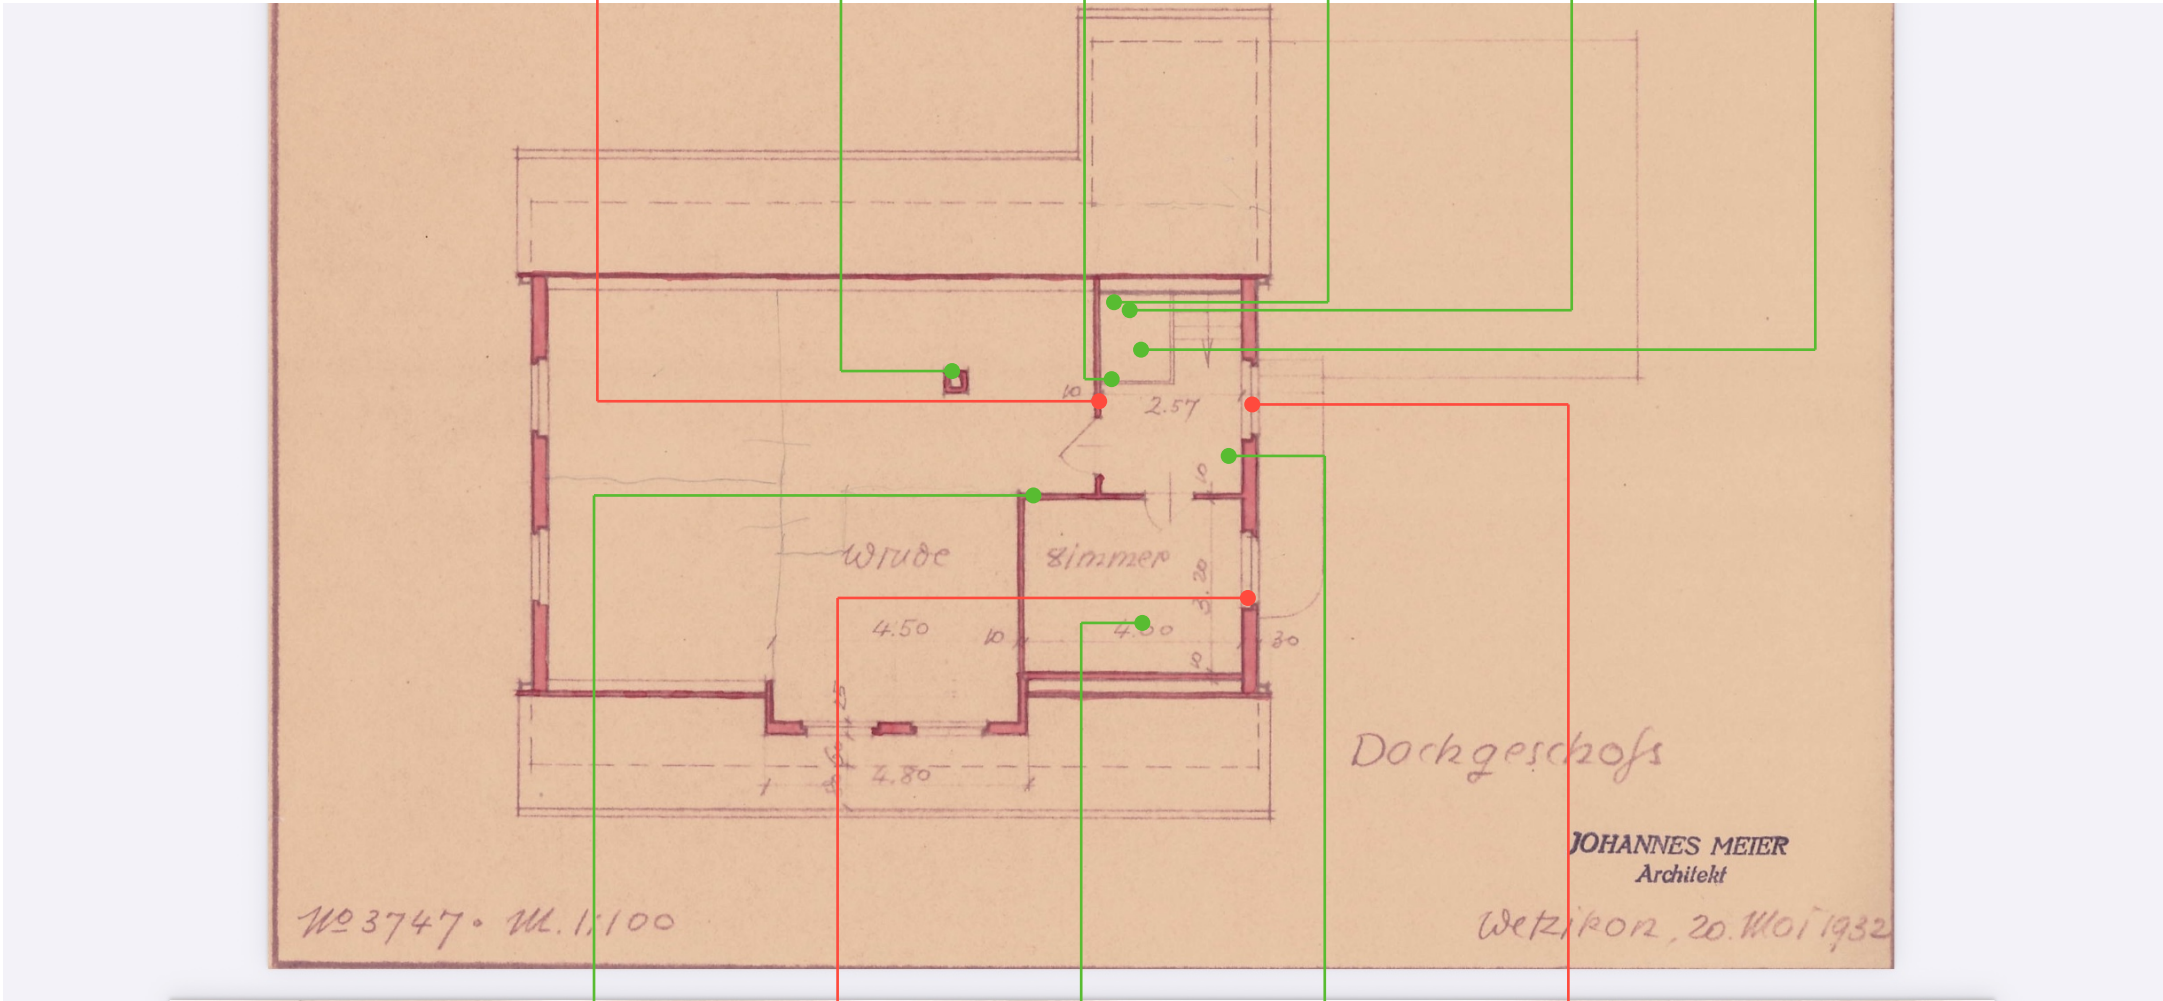

**MaP-1**  
Putz  
Wand  

✔ Asbest

**MaP-18**  
Anschlagkitt  
Fensterrahmen  

⚠ Asbest

**MaP-3**  
Putz  
Decke  

✔ Asbest

**MaP-6**  
Putz  
Wand  

✔ Asbest

**MaP-17**  
Fensterkitt  
Fensterflügel  

⚠ Asbest

Legende	
Einstufung	
⚠ Bestätigt	
⊙ Ungeklärt	
✔ Widerlegt	
⊙ Hinweise beachten	
⊙ Nicht eingestuft	
Beprobungsart	
MaP: Einzelprobe VB: Visueller Befund	
Projektbezeichnung	
EFH, Winikerstrasse 6, 8610 Uster	
Projektnummer	
522	
Auftraggeber	
Planverfasser	
Planbezeichnung	
DG	
Maßstab	Datum
	06.11.2025
Anlage	Version
Erstellt	
Plangrundlage von	