

MaP-26

Plattenkleber
Boden

✔ Asbest

MaP-28

Putz
Decke

✔ Asbest

MaP-27

Putz
Wand

✔ Asbest

MaP-39

Putz
Wand

✔ Asbest

MaP-34

(elastische)
Bodenbeläge
Boden

✔ Asbest

MaP-37

Putz
Decke

✔ Asbest

MaP-35


Putz
Wand

✔ Asbest

MaP-36

Plattenkleber
Wand

✔ Asbest

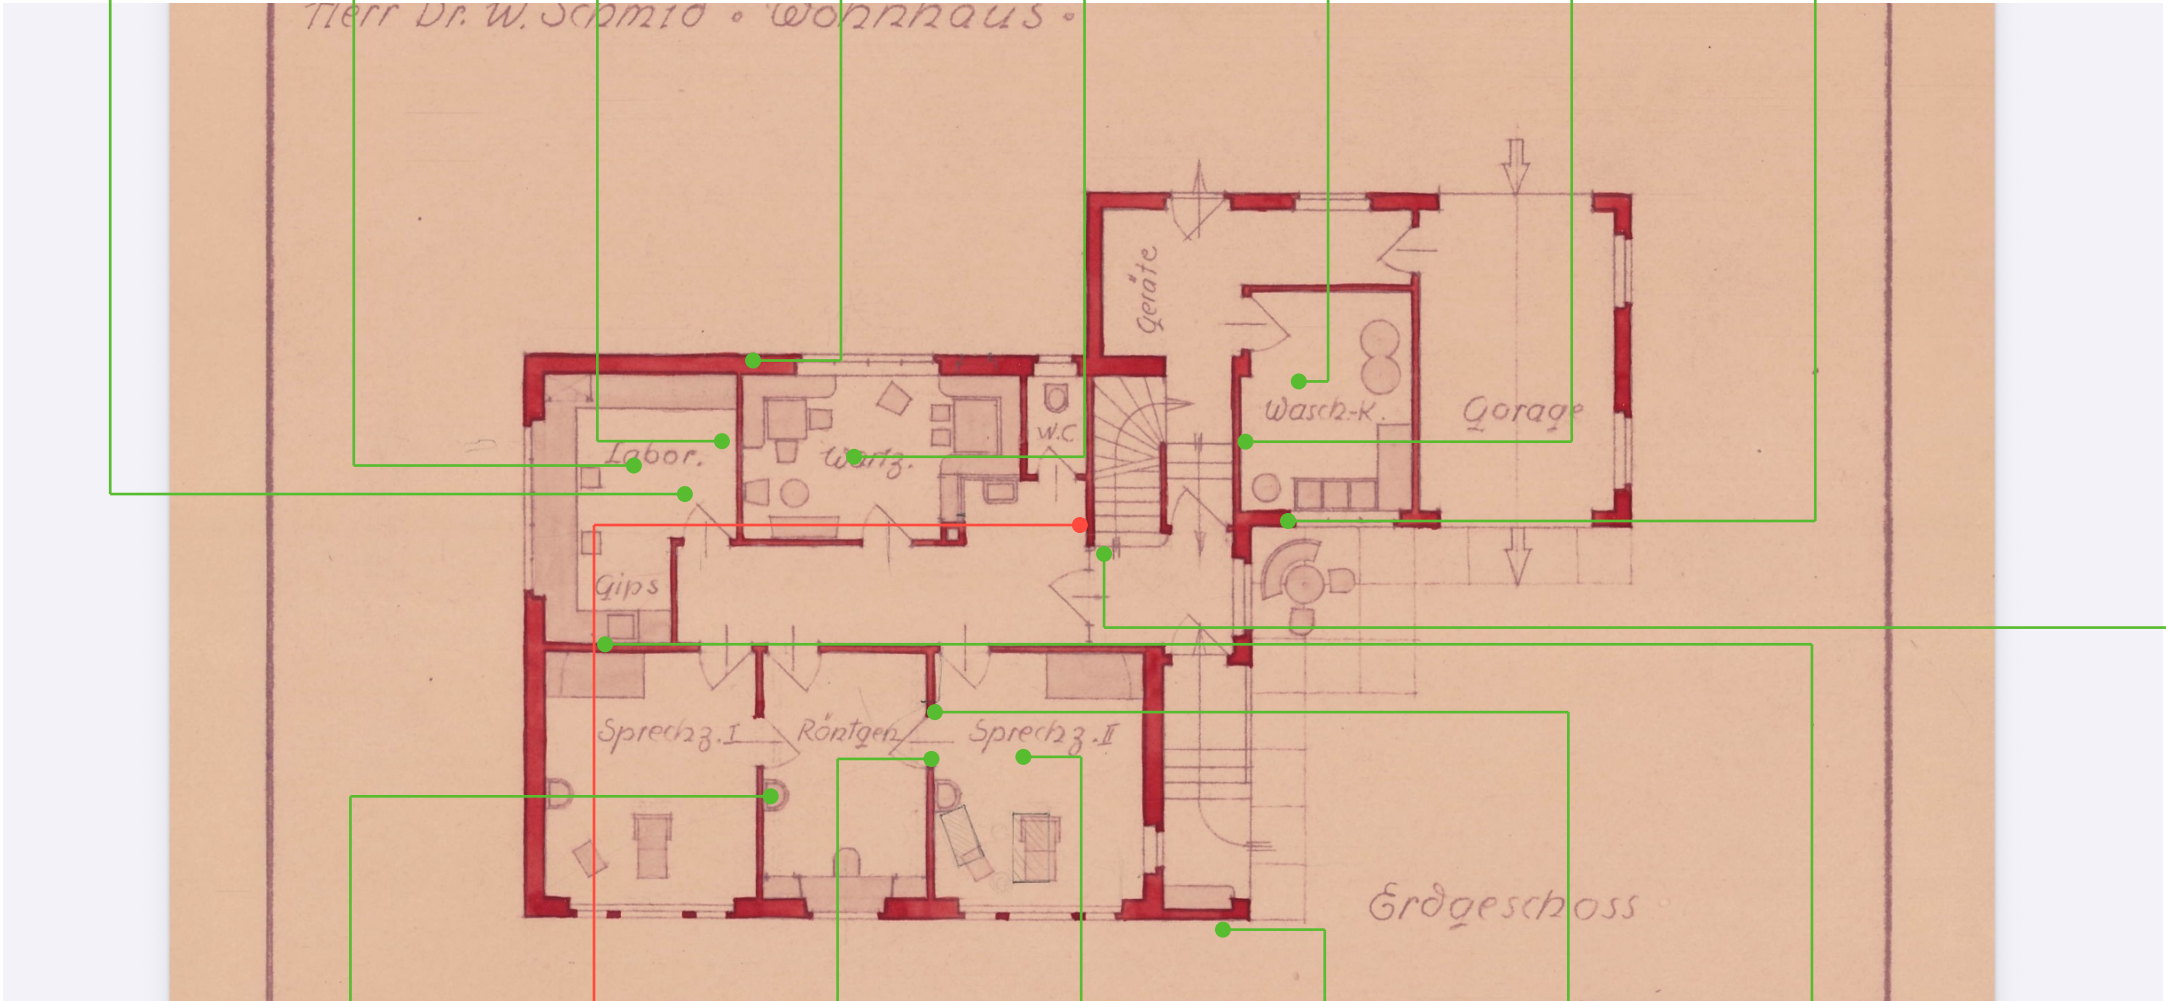

MaP-25

Plattenkleber
Boden

✔ Asbest

MaP-31

Plattenkleber
Wand

✔ Asbest

VB-3

LAP
Nachtspeicherofen

⚠ Asbest

MaP-30

(elastische)
Bodenbeläge
Boden

✔ Asbest

MaP-33

Putz
Decke

✔ Asbest

MaP-40

Putz
Sockel

✔ Asbest

MaP-32

Putz
Wand

✔ Asbest

MaP-29

Plattenkleber
Wand

✔ Asbest

Legende	
Einstufung	
⚠ Bestätigt	
⊕ Ungeklärt	
✔ Widerlegt	
⊕ Hinweise beachten	
⊕ Nicht eingestuft	
Beprobungsart	
MaP: Einzelprobe	
VB: Visueller Befund	
Projektbezeichnung	
EFH, Winikerstrasse 6, 8610 Uster	
Projektnummer	
522	
Auftraggeber	
Planverfasser	
Planbezeichnung	
EG	
Maßstab	Datum
	06.11.2025
Anlage	Version
Erstellt	
Plangrundlage von	