


VB-6

LAP
Elektrotableau

Asbest




MaP-38

Putz
Wand

Asbest



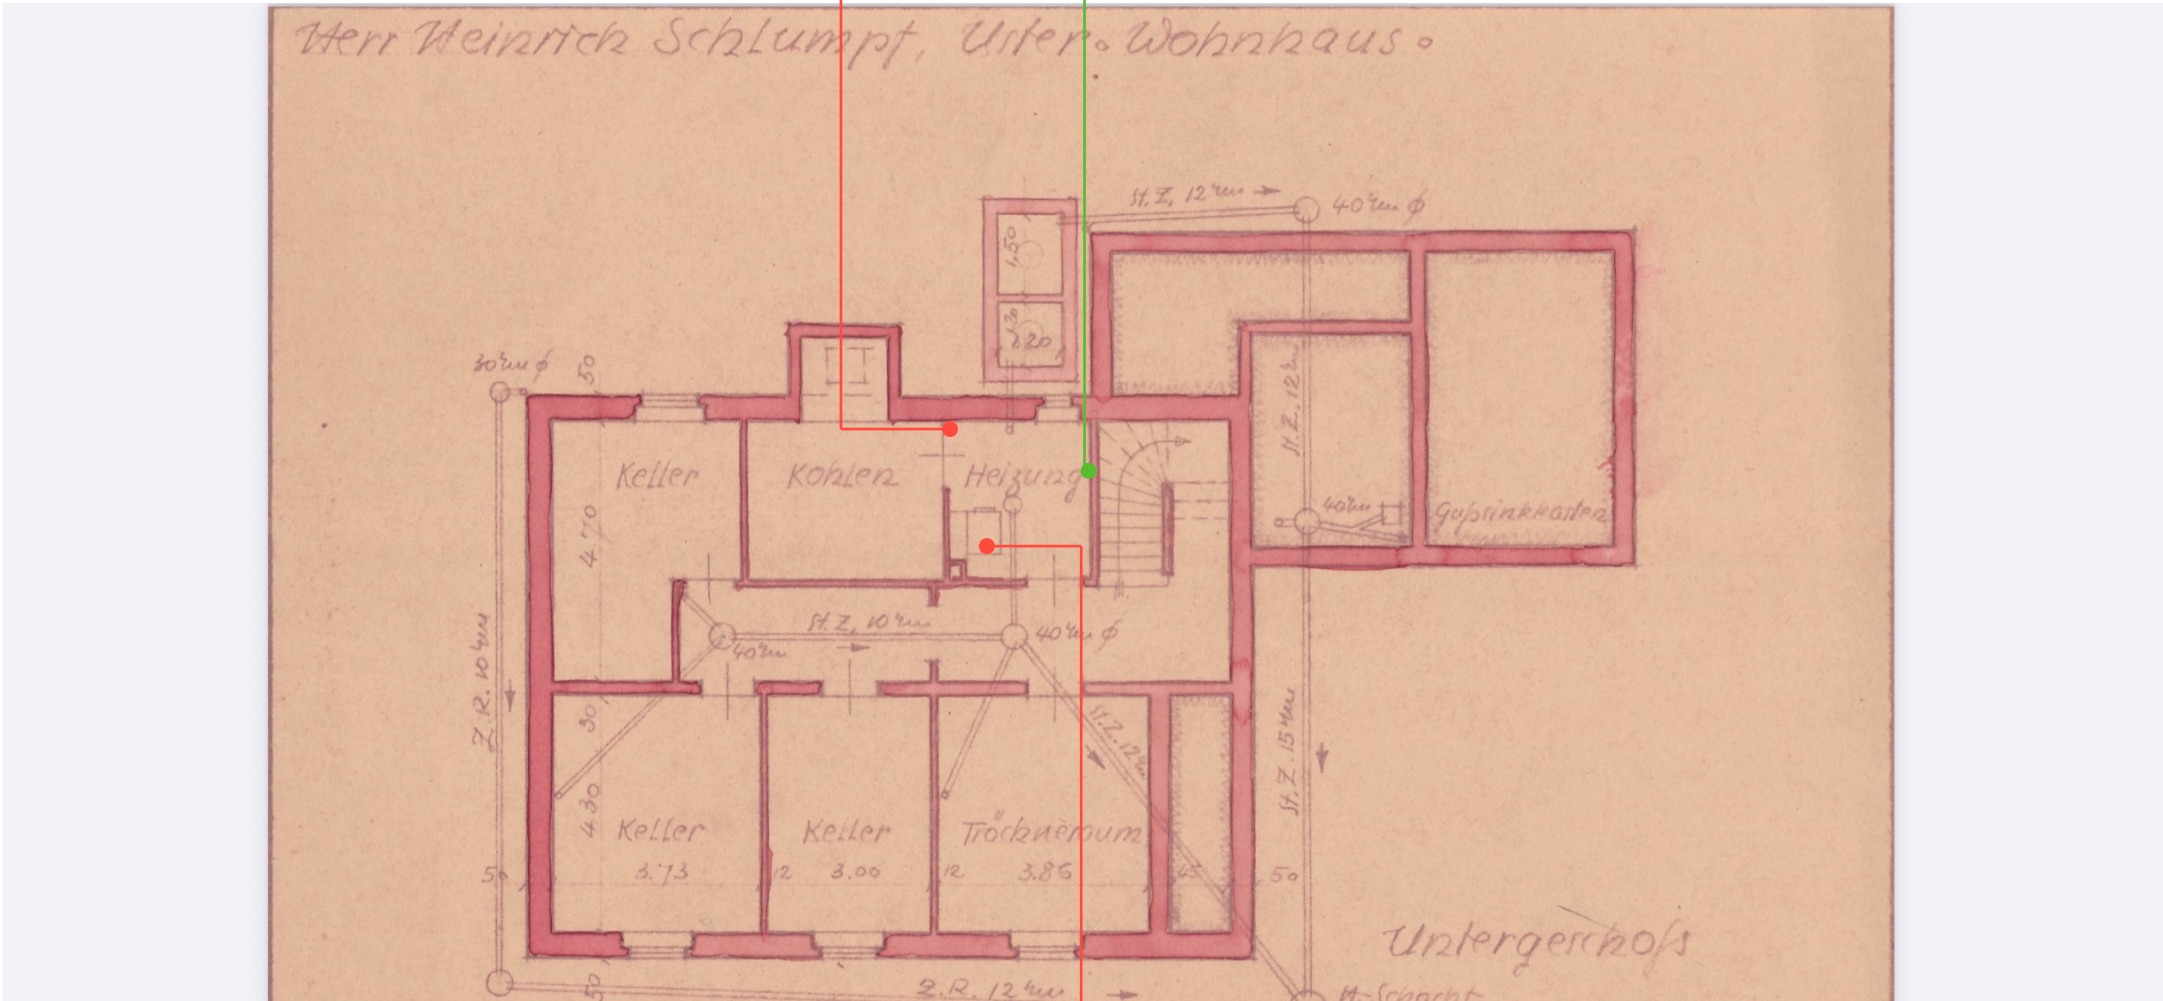


VB-7

Asbestschnüre
Holzofen

Asbest



Legende	
Einstufung	
Bestätigt	
Ungeklärt	
Widerlegt	
Hinweise beachten	
Nicht eingestuft	
Beprobungsart	
MaP: Einzelprobe VB: Visueller Befund	
Projektbezeichnung	
EFH. Winikerstrasse 6, 8610 Uster	
Projektnummer	
522	
Auftraggeber	
Planverfasser	
Planbezeichnung	
UG	
Maßstab	Datum
	06.11.2025
Anlage	Version
Erstellt	
Plangrundlage von	