




VB-2
Faserzement
Fallrohr
✔ Asbest




MaP-2
Putz
Decke
✔ Asbest




MaP-3
Plattenkleber
Wand
✔ Asbest




VB-4
Plattenkleber
Wand
✔ Asbest



MaP-5
Putz
Decke
✔ Asbest




MaP-4
Putz
Wand
✔ Asbest





MaP-1
Klebstoffe
Wand
✔ Asbest



VB-3
Putz
Wand
✔ Asbest



VB-1
Faserzement
Unterdach
✔ Asbest

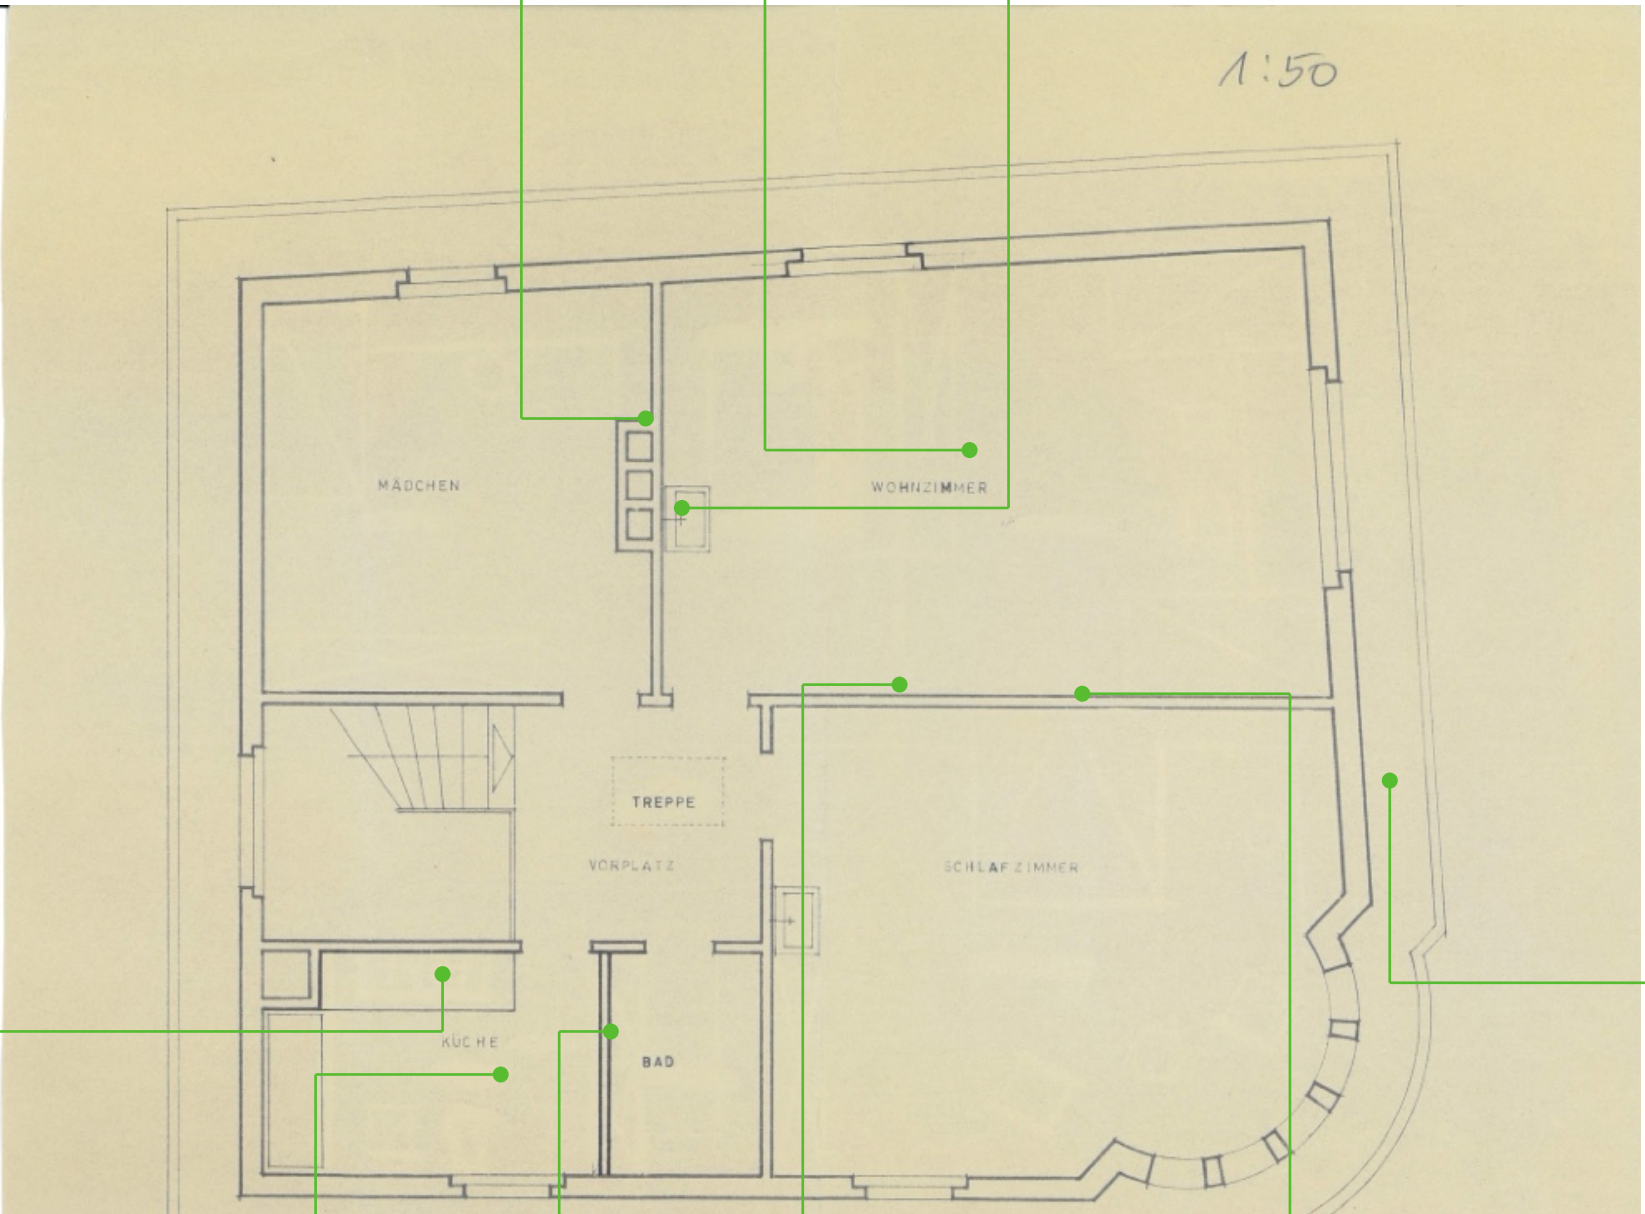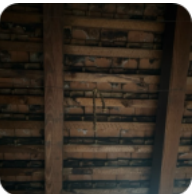

Legende	
Einstufung	
⚠ Bestätigt	
🕒 Ungeklärt	
✔ Widerlegt	
📌 Hinweise beachten	
🔍 Nicht eingestuft	
Beprobungsart	
MaP: Einzelprobe VB: Visueller Befund	
Projektbezeichnung	
EFH, Biberlinstrasse 2, 8032 Zürich	
Projektnummer	
561	
Auftraggeber	
Planverfasser	
Planbezeichnung	
DG	
Maßstab	Datum
	10.11.2025
Anlage	Version
Erstellt	
Plangrundlage von	