




**MaP-14**  
Putz  
Decke  
✔ Asbest



**MaP-12**  
Plattenkleber  
Boden  
✔ Asbest



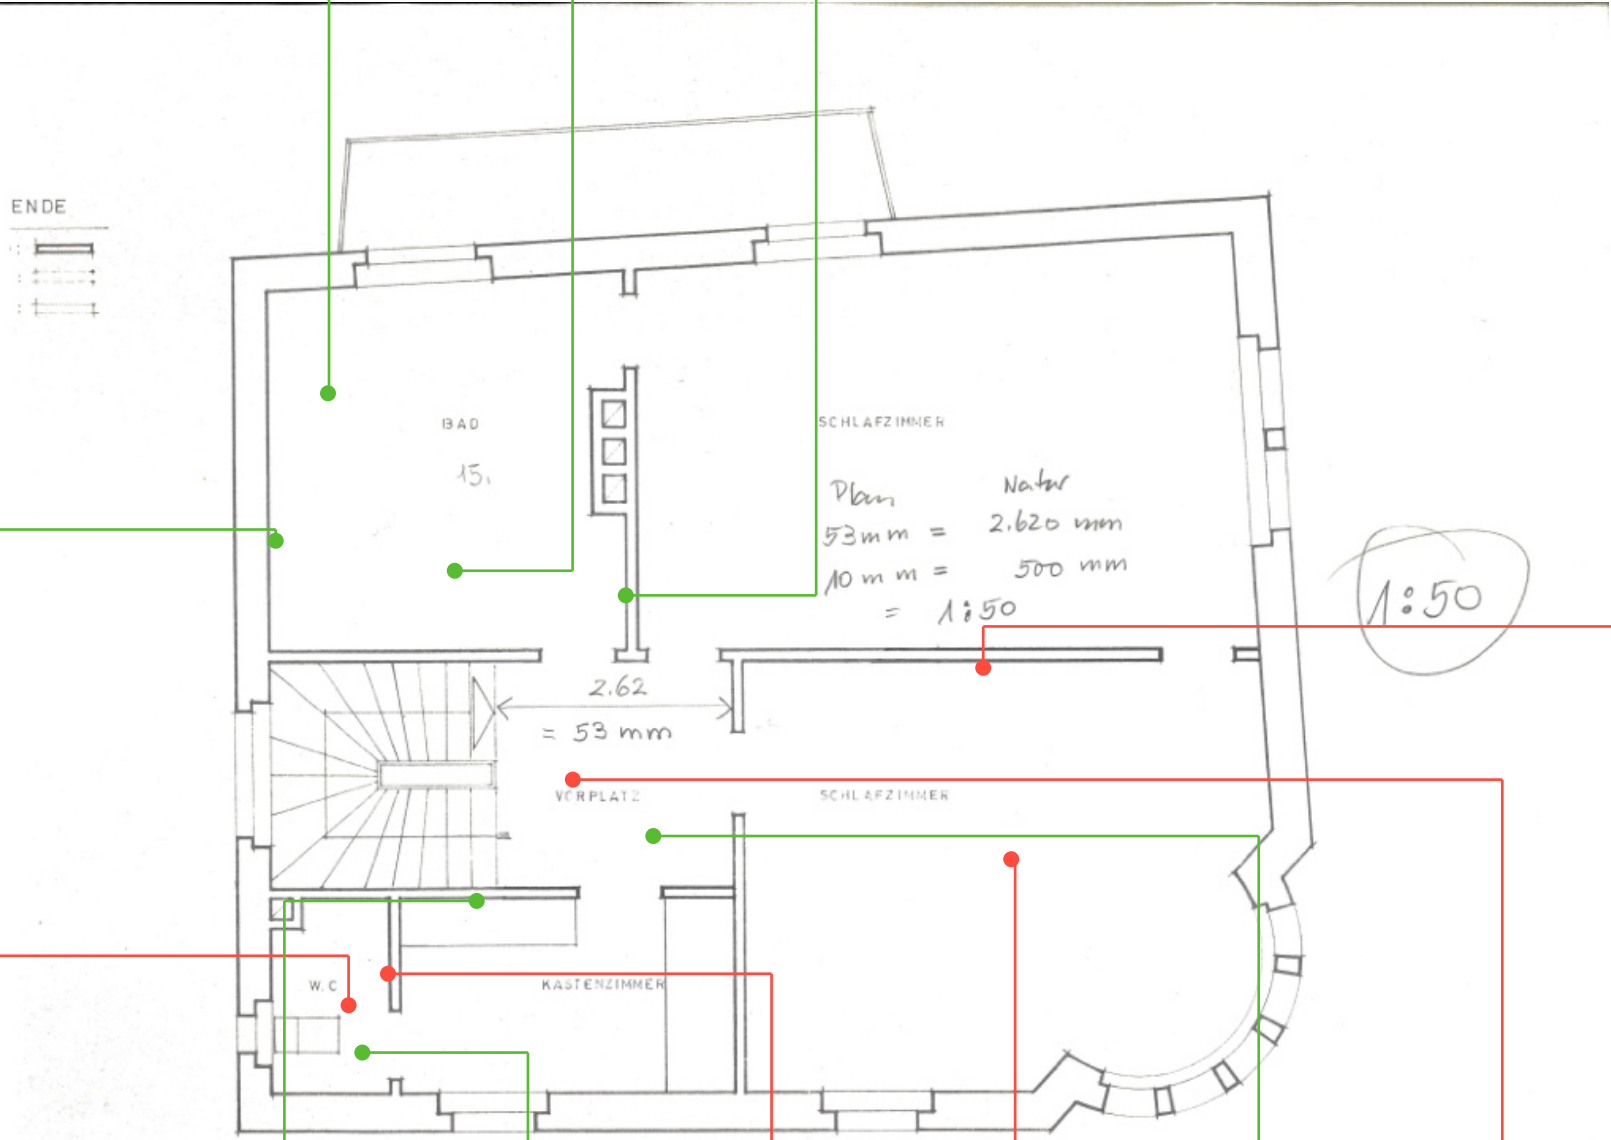

**MaP-13**  
Putz  
Wand  
✔ Asbest




**MaP-11**  
Plattenkleber  
Wand  
✔ Asbest



**MaP-10**  
Putz  
Decke  
⚠ Asbest




**MaP-15**  
Putz  
Wand  
⚠ Asbest




**MaP-7**  
Putz  
Wand  
✔ Asbest




**VB-5**  
Putz  
Wand / Boden  
✔ Asbest



**MaP-9**  
Putz  
Wand  
⚠ Asbest



**MaP-16**  
Putz  
Decke  
⚠ Asbest



**MaP-8**  
(elastische)  
Bodenbeläge  
Boden  
✔ Asbest



**MaP-6**  
Putz  
Decke  
⚠ Asbest



Legende	
Einstufung	
⚠ Bestätigt	
⊕ Ungeklärt	
✔ Widerlegt	
⊕ Hinweise beachten	
⊕ Nicht eingestuft	
Beprobungsart	
MaP: Einzelprobe VB: Visueller Befund	
Projektbezeichnung	
EFH, Biberlinstrasse 2, 8032 Zürich	
Projektnummer	
561	
Auftraggeber	
Planverfasser	
Planbezeichnung	
OG	
Maßstab	Datum
	10.11.2025
Anlage	Version
Erstellt	
Plangrundlage von	