
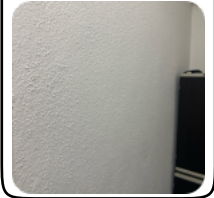


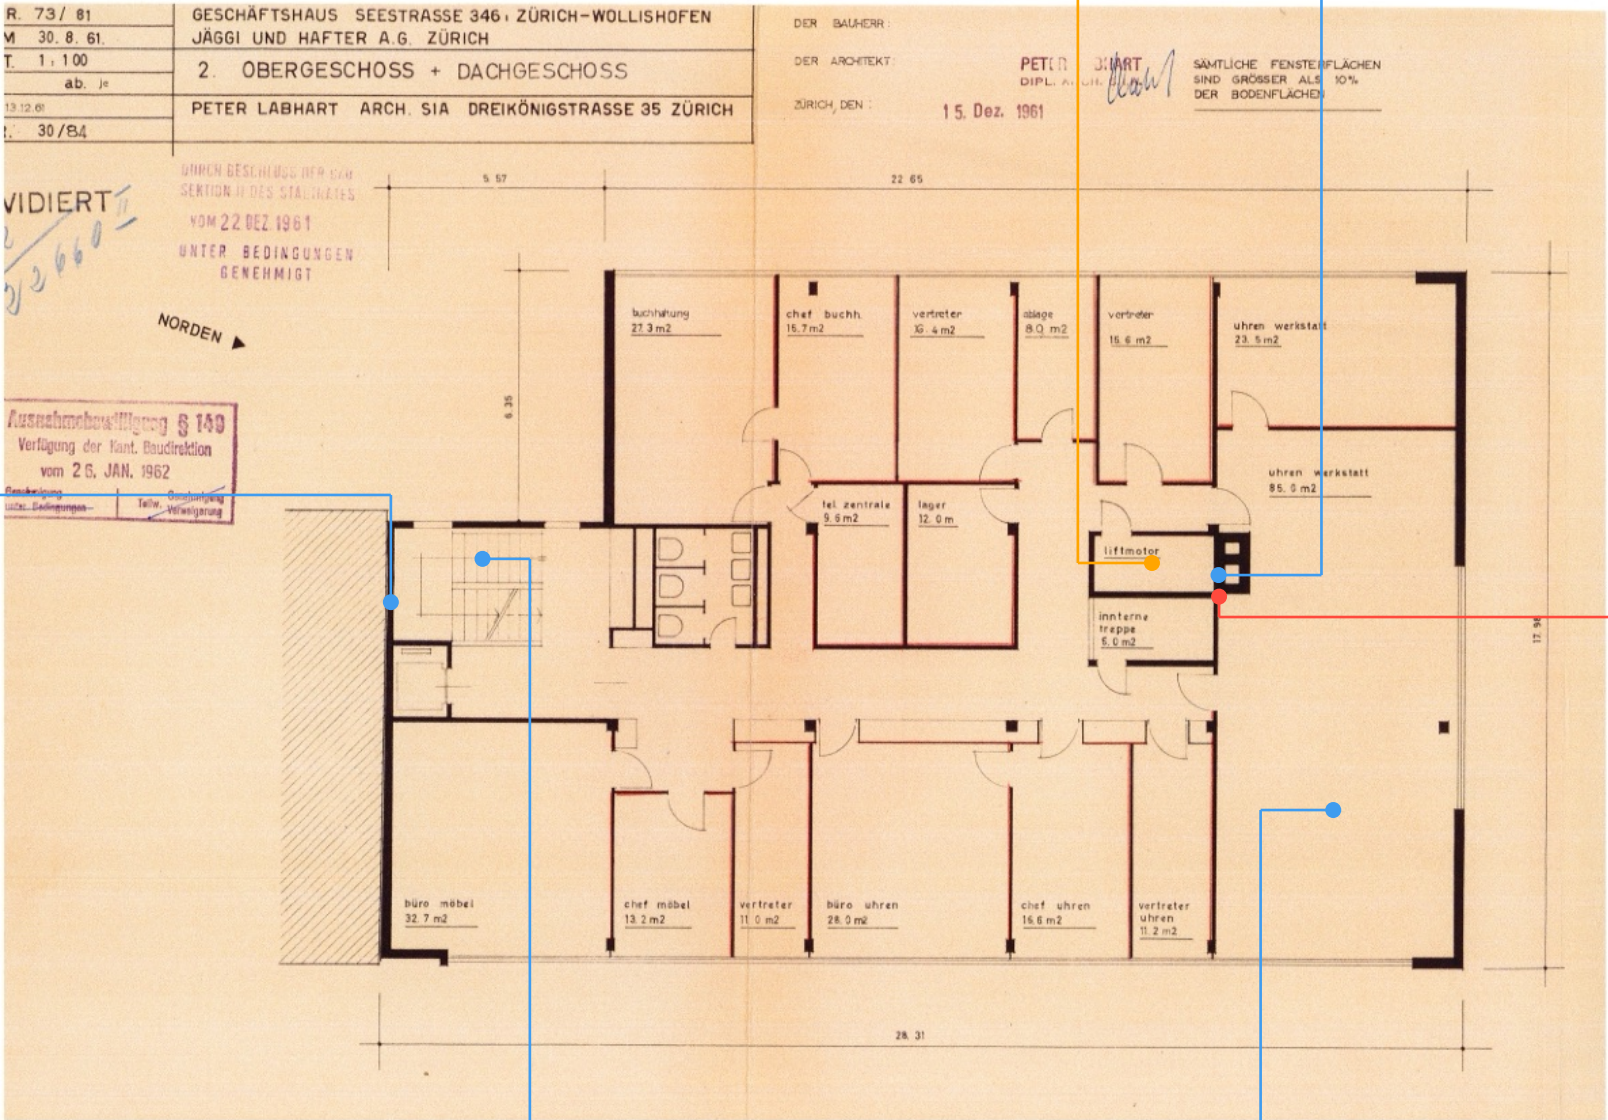

VB-4
diverse
Liftschacht
Ⓢ Asbest
Ⓢ PAK




MaP-46
Verputz
Wand
Ⓢ Asbest




MaP-48
Verputz
Wand
Ⓢ Asbest




MaP-45
Rohrummantelung
Wasserleitungen
Ⓢ Asbest
Ⓢ PAK



MaP-49
Verputz
Decke
Ⓢ Asbest



MaP-47
Verputz
Decke
Ⓢ Asbest



Legende	
Einstufung	
⚠ Bestätigt	
Ⓢ Ungeklärt	
✅ Widerlegt	
Ⓢ Hinweise beachten	
Ⓢ Nicht eingestuft	
Beprobungsart	
MaP: Einzelprobe VB: Visueller Befund	
Projektbezeichnung	
MFH. Seestrasse 346, 8038 Zürich	
Projektnummer	
564	
Auftraggeber	
Planverfasser	
Planbezeichnung	
05. Grundriss_OG2	
Maßstab	Datum
	18.11.2025
Anlage	Version
Erstellt	
Plangrundlage von	