


Legende	
Einstufung	
▲ Bestätigt	
⊙ Ungeklärt	
✔ Widerlegt	
⊙ Hinweise beachten	
⊙ Nicht eingestuft	
Beprobungsart	
MaP: Einzelprobe VB: Visueller Befund	
Projektbezeichnung	
MFH. Seestrasse 346, 8038 Zürich	
Projektnummer	
564	
Auftraggeber	
Planverfasser	
Planbezeichnung	
07. Grundriss_DG	
Maßstab	Datum
	18.11.2025
Anlage	Version
Erstellt	
Plangrundlage von	

MaP-24

Anschlagkitt
Fenster

Asbest

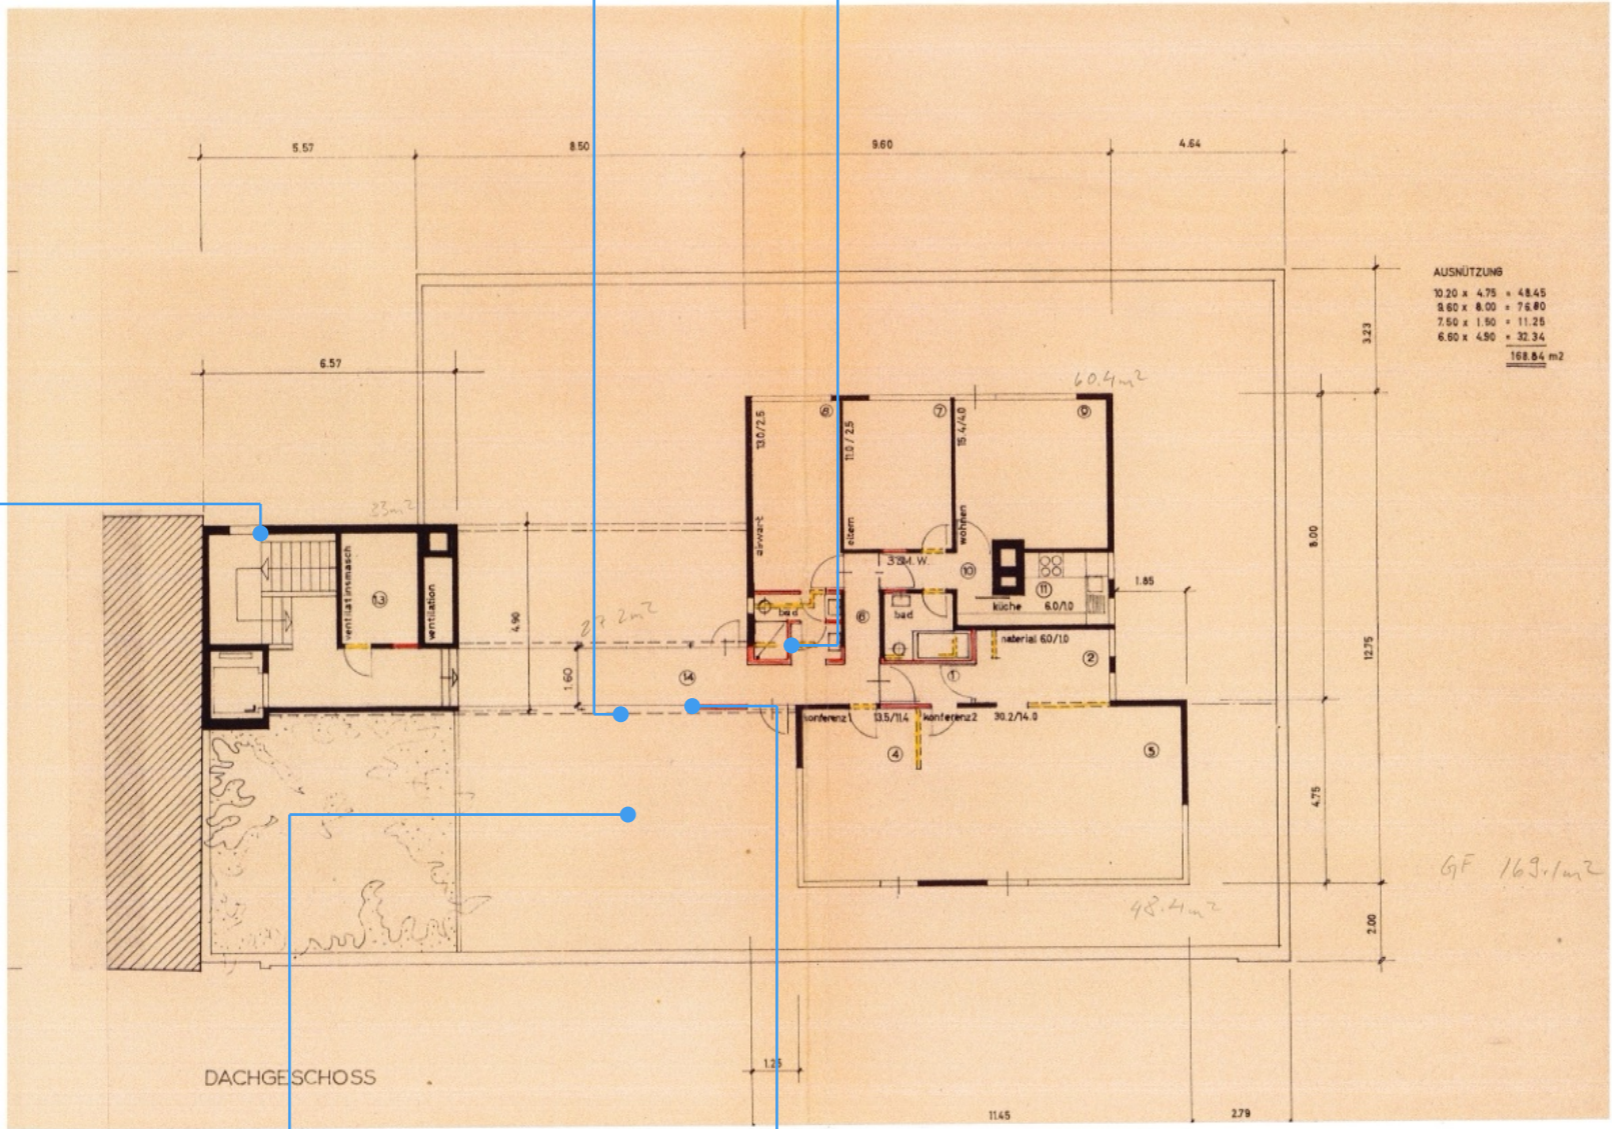

MaP-19

Fensterkitt
grosse Fenster DG

Asbest

MaP-4

Fliesenkleber
Boden

Asbest

MaP-15

Dachpappe
Dachabdichtung

Asbest
PAK

MaP-17

Sockelfliesenkleber

Asbest

Legende	
Einstufung	
	Bestätigt
	Ungeklärt
	Widerlegt
	Hinweise beachten
	Nicht eingestuft
Beprobungsart	
MaP: Einzelprobe VB: Visueller Befund	
Projektbezeichnung	
MFH. Seestrasse 346, 8038 Zürich	
Projektnummer	
564	
Auftraggeber	
Planverfasser	
Planbezeichnung	
07. Grundriss_DG	
Maßstab	Datum
	18.11.2025
Anlage	Version
Erstellt	
Plangrundlage von	