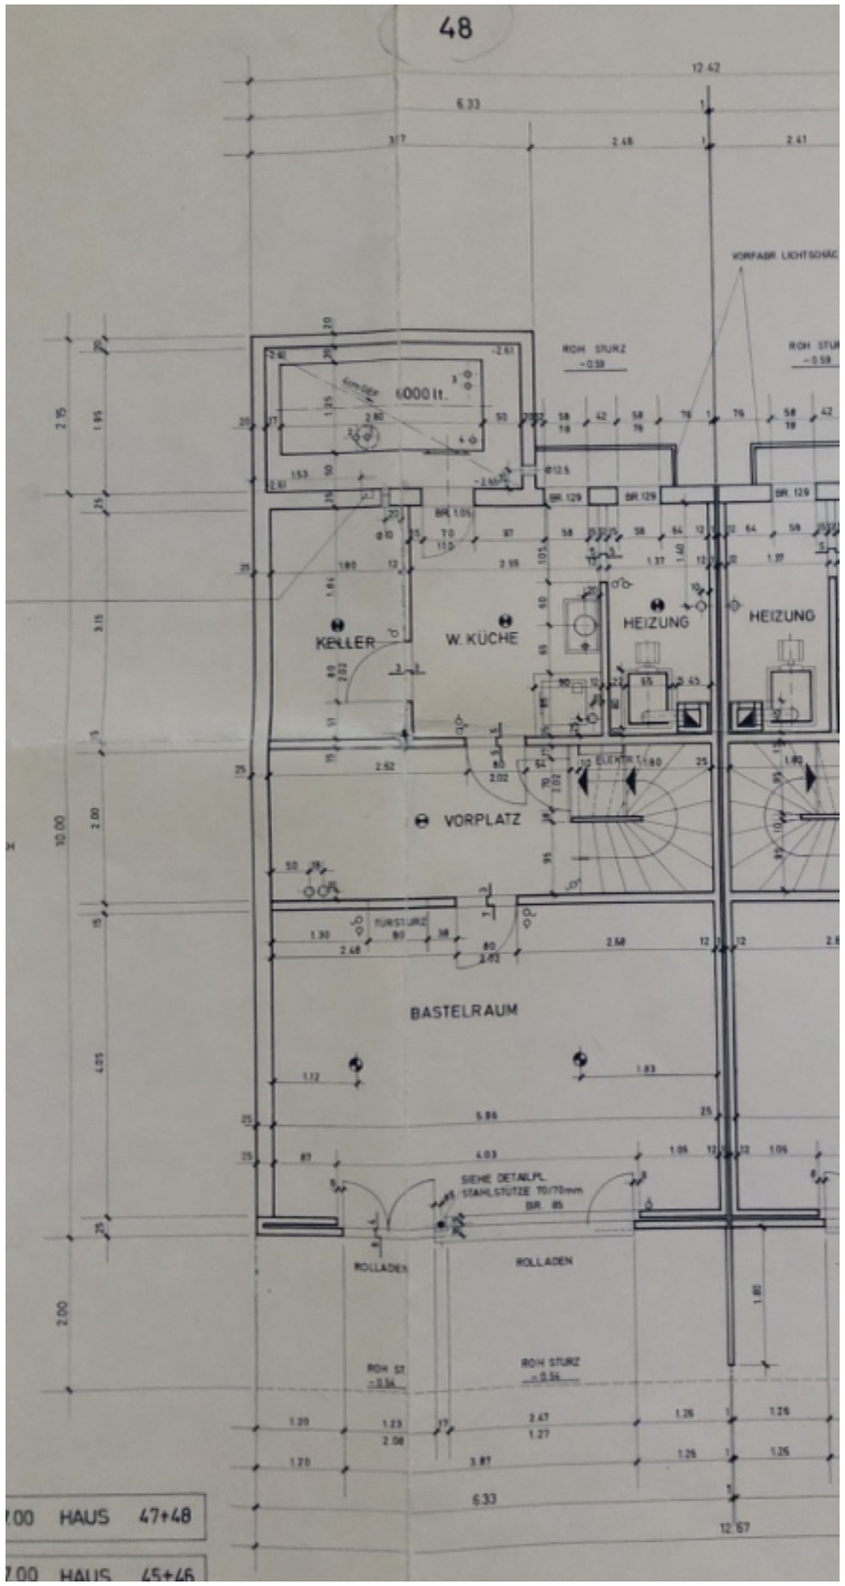

Legende

Einstufung

- Bestätigt
- Ungeklärt
- Widerlegt
- Hinweise beachten
- Nicht eingestuft

Beprobungsart
MaP: Einzelprobe
VB: Visueller Befund

Projektbezeichnung
EFH. Niederweg 54, 8907 Wettswil am Albis

Projektnummer
571

Auftraggeber

Planverfasser

Planbezeichnung
UG

Maßstab	**Datum** 19.11.2025
Anlage	**Version**

Erstellt

Plangrundlage von