

MaP-52

Verputz  
Wand

Asbest

MaP-60

(elastische)  
Bodenbeläge in...

Asbest

MaP-51


Fliesenkleber  
Wand

Asbest

MaP-61

Verputz  
Wand

Asbest

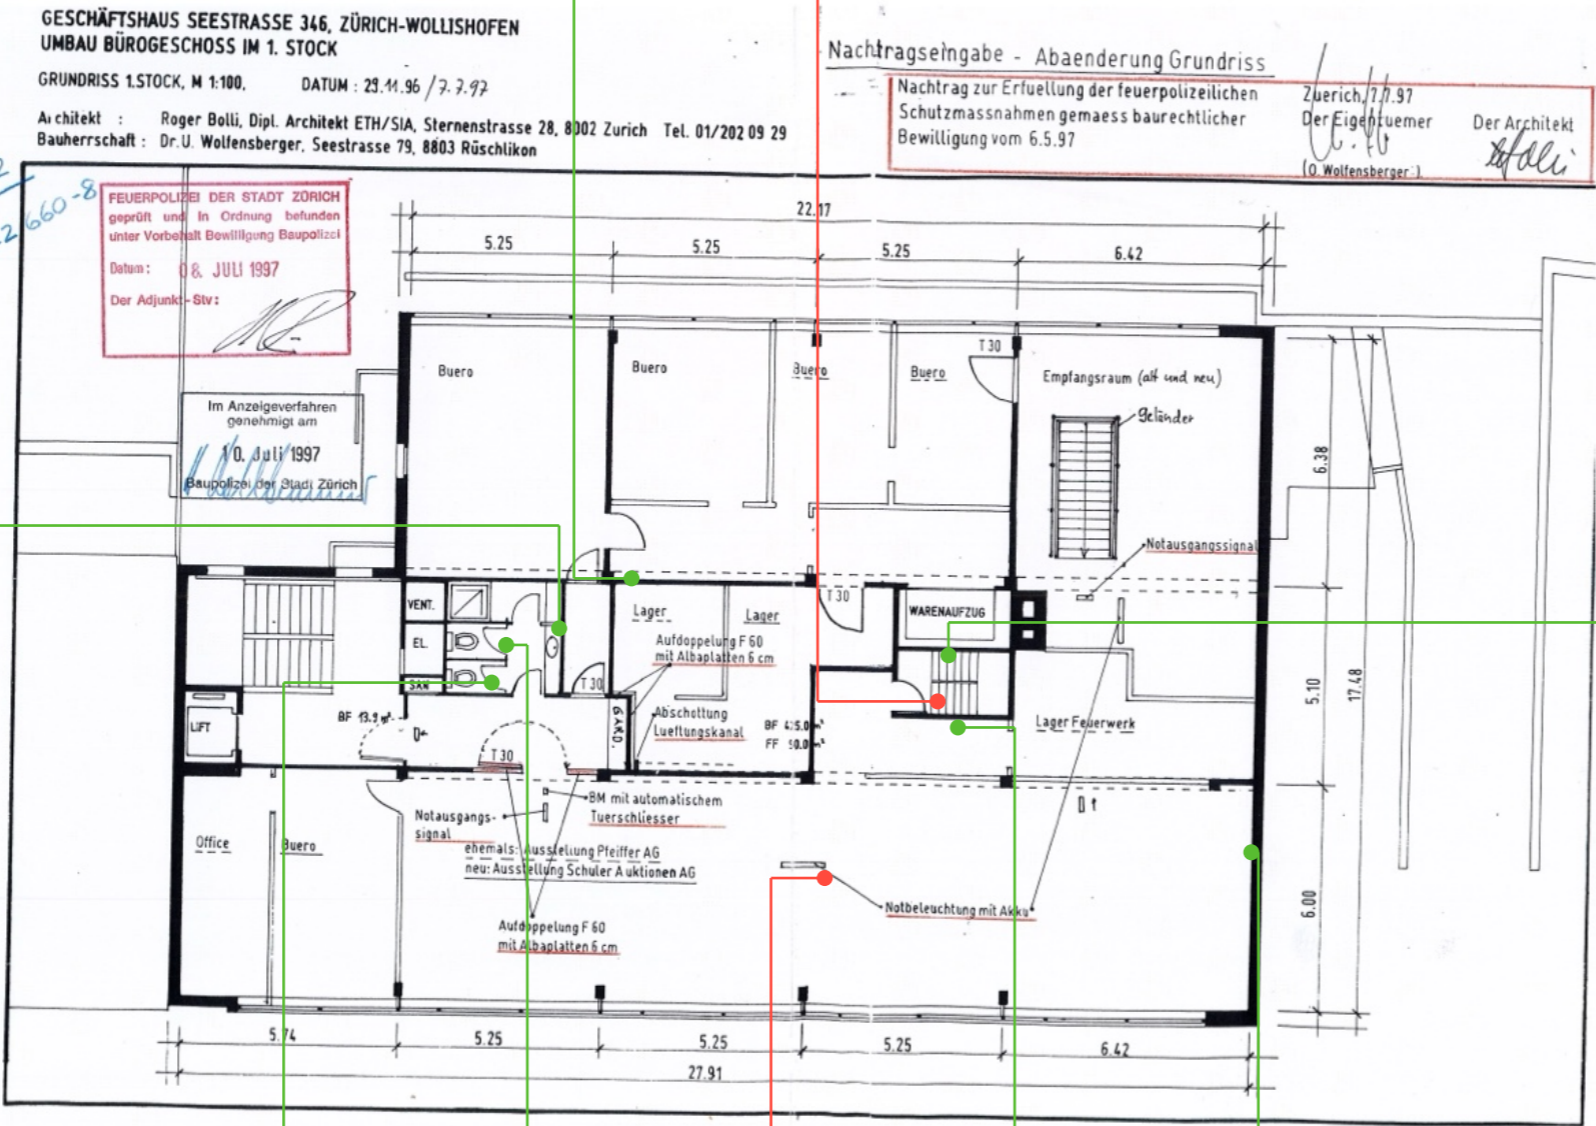

MaP-54

Fliesenkleber  
Boden

Asbest

MaP-53

Verputz  
Decke

Asbest

MaP-58

(elastische)  
Bodenbeläge in...

Asbest

MaP-59

Verputz  
Wand

Asbest

MaP-57

Verputz mit  
Sockelkleber  
Sockel

Asbest

Legende	
Einstufung	
Bestätigt	
Ungeklärt	
Widerlegt	
Hinweise beachten	
Nicht eingestuft	
Beprobungsart	
MaP: Einzelprobe	
VB: Visueller Befund	
Projektbezeichnung	
MFH. Seestrasse 346, 8038 Zürich	
Projektnummer	
564	
Auftraggeber	
Planverfasser	
Planbezeichnung	
04. Grundriss_OG1	
Maßstab	Datum
	26.11.2025
Anlage	Version
Erstellt	
Plangrundlage von	