

VB-4

diverse  
Liftschacht

Ⓢ Asbest

Ⓢ PAK

MaP-46


Verputz  
Wand

✔ Asbest

MaP-48

Verputz  
Wand

✔ Asbest

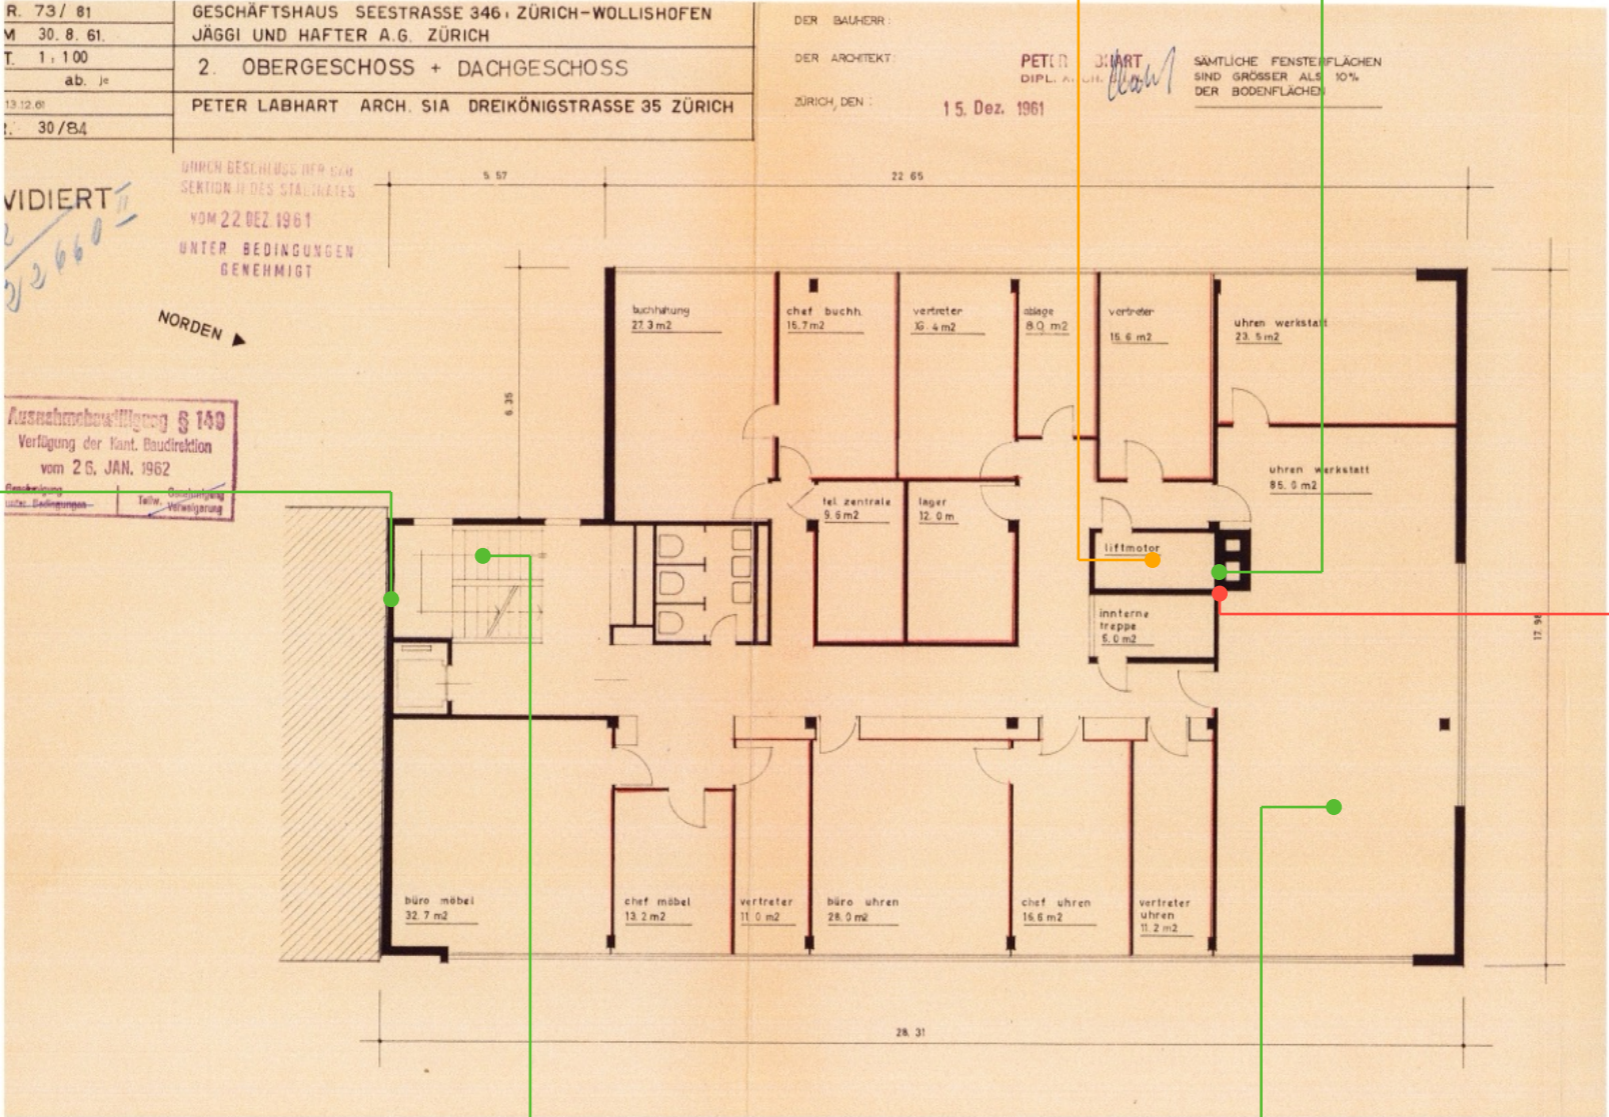

MaP-45

Rohrummantelung  
Wasserleitungen

✔ Asbest

⚠ PAK

MaP-49

Verputz  
Decke

✔ Asbest

MaP-47

Verputz  
Decke

✔ Asbest

<b>Legende</b>	
<b>Einstufung</b>	
<div>⚠ Bestätigt</div>	
<div>Ⓢ Ungeklärt</div>	
<div>✔ Widerlegt</div>	
<div>Ⓢ Hinweise beachten</div>	
<div>Ⓢ Nicht eingestuft</div>	
<b>Beprobungsart</b>	
MaP: Einzelprobe	
VB: Visueller Befund	
<b>Projektbezeichnung</b>	
MFH. Seestrasse 346, 8038 Zürich	
<b>Projektnummer</b>	
564	
<b>Auftraggeber</b>	
<b>Planverfasser</b>	
<b>Planbezeichnung</b>	
05. Grundriss_OG2	
<b>Maßstab</b>	<b>Datum</b>
	26.11.2025
<b>Anlage</b>	<b>Version</b>
<b>Erstellt</b>	
<b>Plangrundlage von</b>	