

MaP-33
Fliesenkleber
Wand
✔ Asbest

MaP-35
Verputz
Wand
✔ Asbest

MaP-36
Parkettkleber
Boden
✔ Asbest


MaP-34
Deckenpanelen
✔ Asbest

MaP-32
Verputz
Wand
✔ Asbest

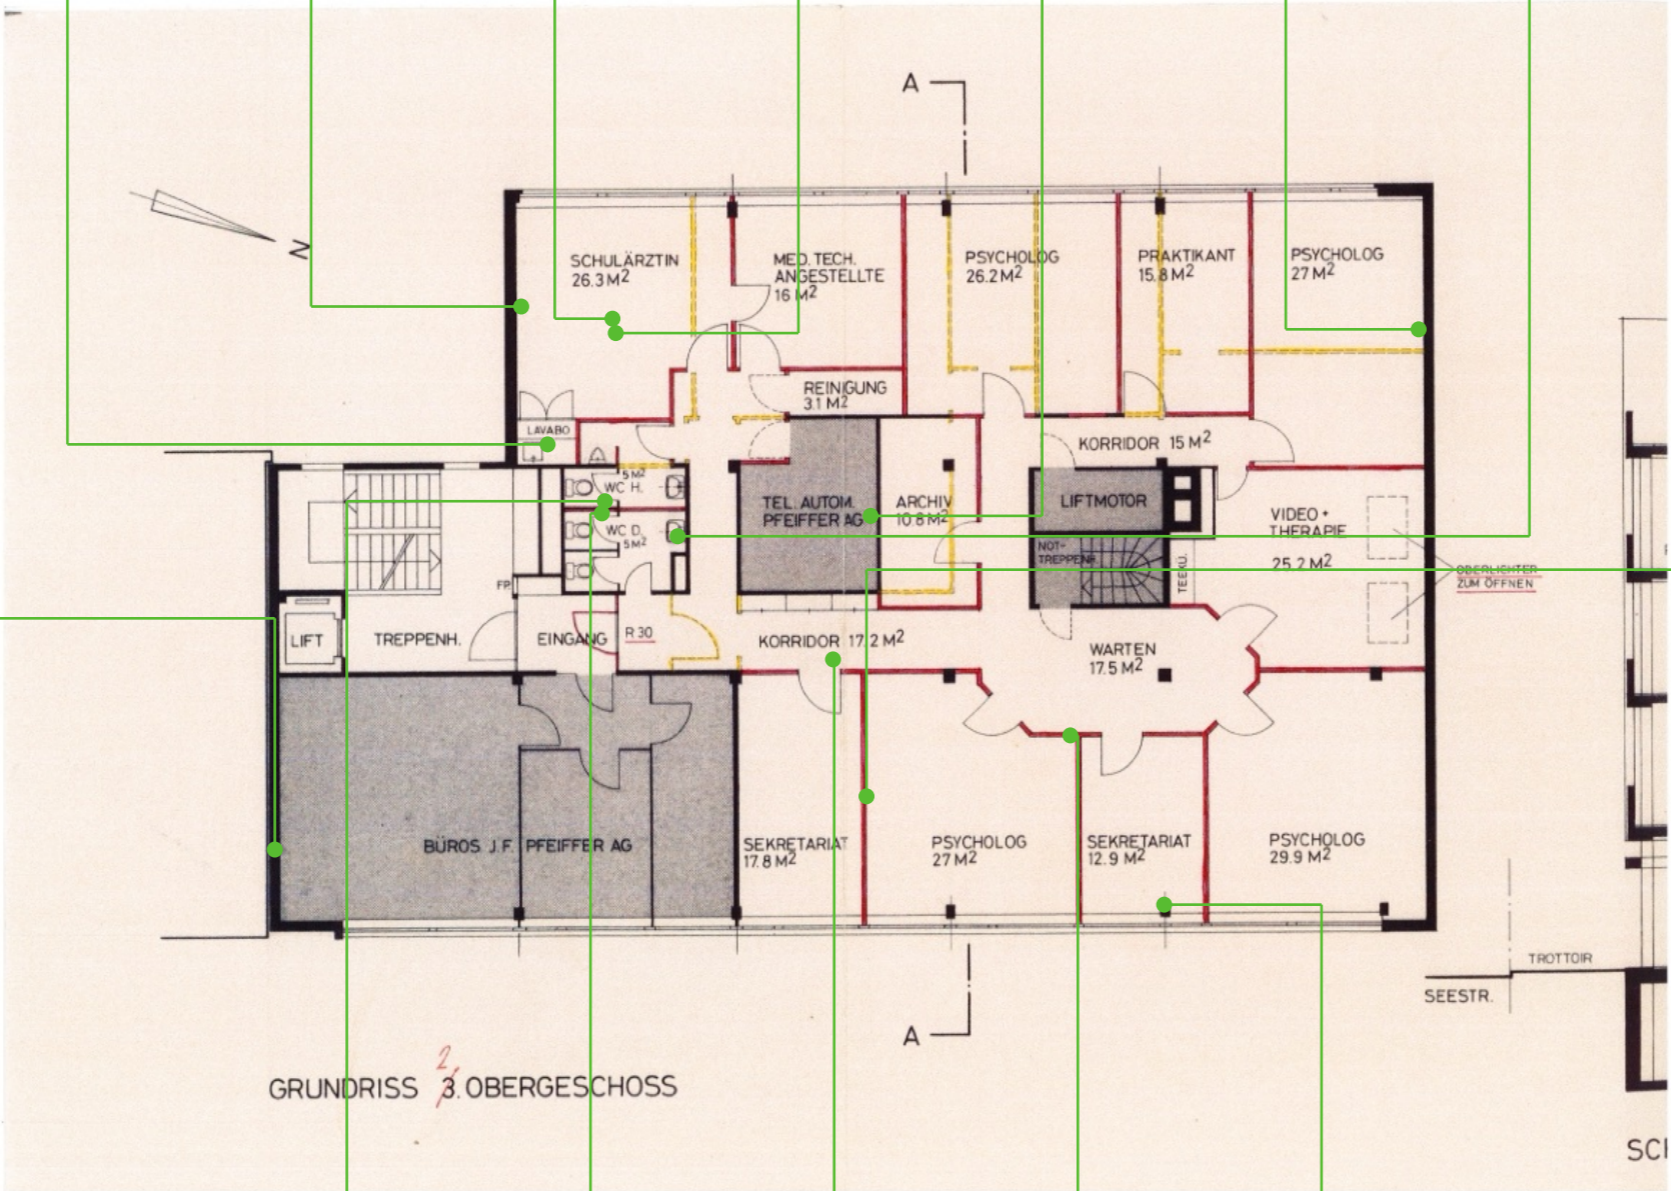

MaP-41
Verputz
Wand
✔ Asbest

MaP-29
Fliesenkleber
Boden
✔ Asbest

MaP-26
Verputz
Wand
✔ Asbest



MaP-27
Verputz
Wand
✔ Asbest



MaP-31
Fliesenkleber
Wand
✔ Asbest

MaP-28
Fliesenkleber
Wand
✔ Asbest

MaP-30
(elastische)
Bodenbeläge
✔ Asbest

MaP-44
Verputz
Wand
✔ Asbest

MaP-37
Verputz
Wand
✔ Asbest

Legende	
Einstufung	
⚠ Bestätigt	
🔍 Ungeklärt	
✔ Widerlegt	
📌 Hinweise beachten	
🔗 Nicht eingestuft	
Beprobungsart	
MaP: Einzelprobe	
VB: Visueller Befund	
Projektbezeichnung	
MFH. Seestrasse 346, 8038 Zürich	
Projektnummer	
564	
Auftraggeber	
Planverfasser	
Planbezeichnung	
06. Grundriss_OG3	
Maßstab	Datum
	26.11.2025
Anlage	Version
Erstellt	
Plangrundlage von	