


MaP-24

Anschlagkitt
Fenster

✔ Asbest




MaP-19

Fensterkitt
grosse Fenster DG

⚠ Asbest



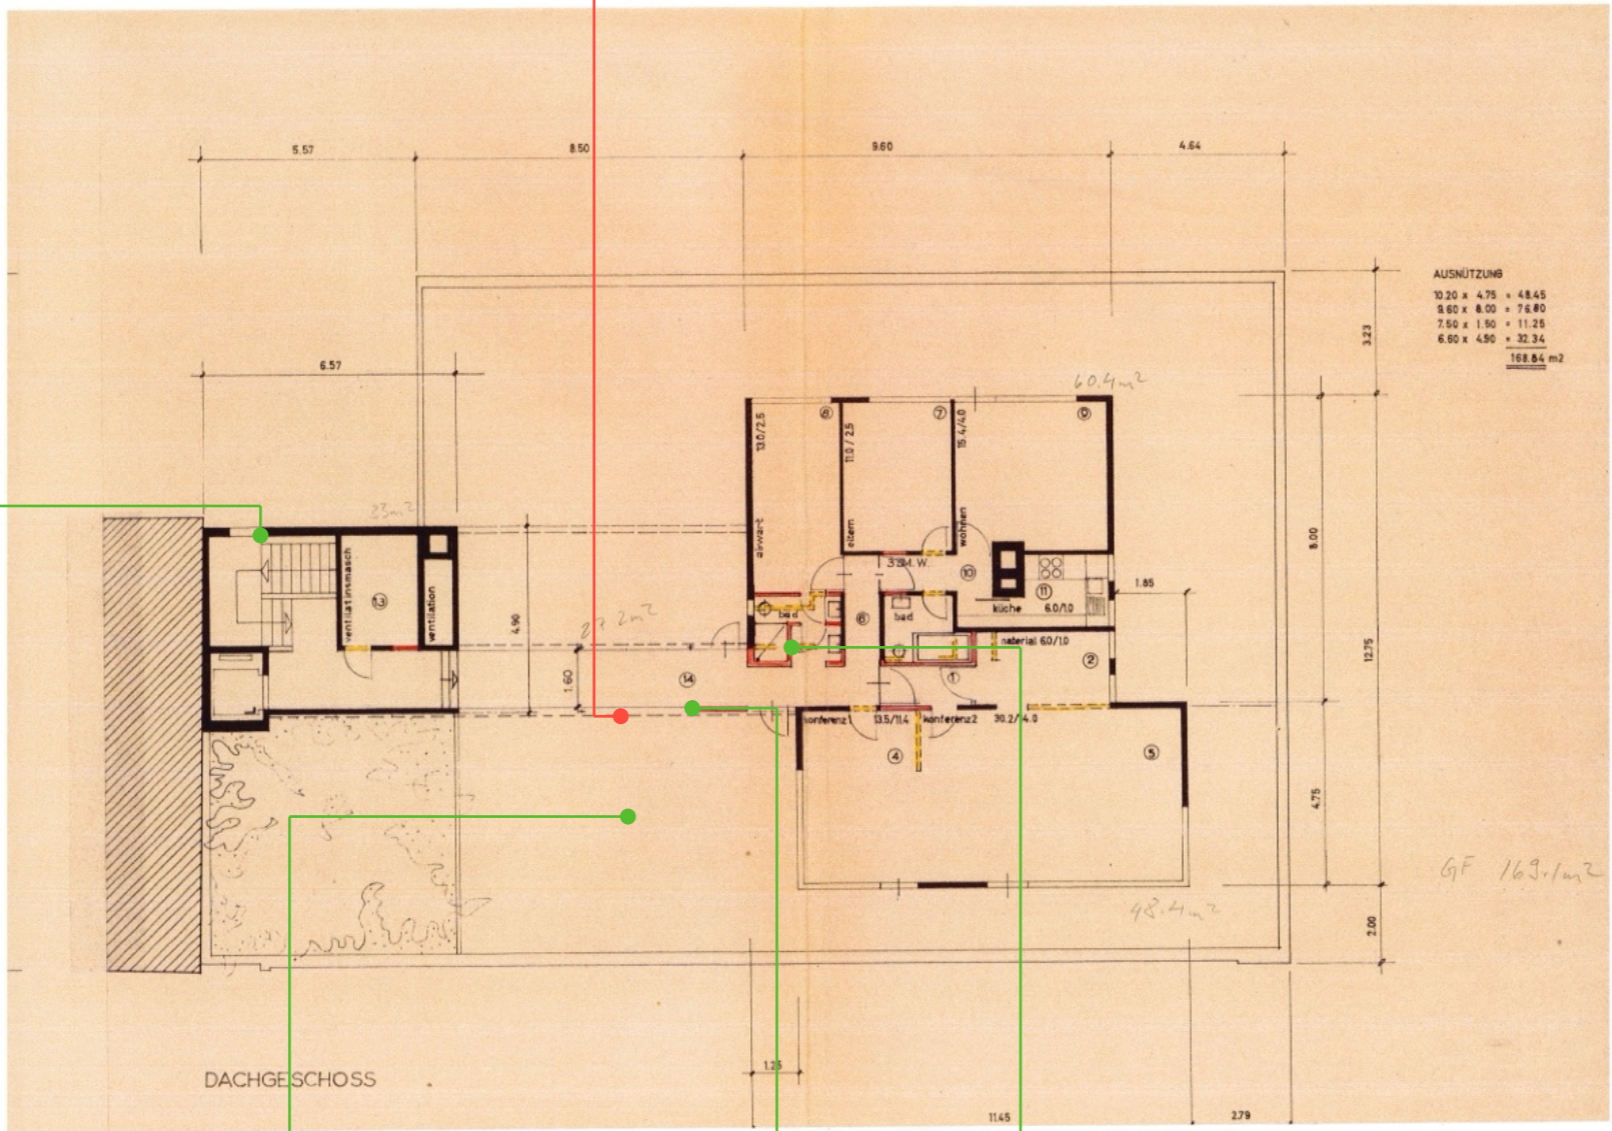


MaP-15

Dachpappe
Dachabdichtung


✔ Asbest
✔ PAK



MaP-17

Sockelfliesenkleber


✔ Asbest



MaP-4

Fliesenkleber
Boden

✔ Asbest



Legende	
Einstufung	
⚠ Bestätigt	
⊕ Ungeklärt	
✔ Widerlegt	
⊙ Hinweise beachten	
⊕ Nicht eingestuft	
Beprobungsart	
MaP: Einzelprobe VB: Visueller Befund	
Projektbezeichnung	
MFH. Seestrasse 346, 8038 Zürich	
Projektnummer	
564	
Auftraggeber	
Planverfasser	
Planbezeichnung	
07. Grundriss_DG	
Maßstab	Datum
	26.11.2025
Anlage	Version
Erstellt	
Plangrundlage von	