


VB-1

Fallrohr
Fallrohr


Asbest



MaP-1

Rohrisolation
Heizleitung


Asbest



MaP-2

Putze
Wand


Asbest




MaP-3

Putze
Decke

Asbest



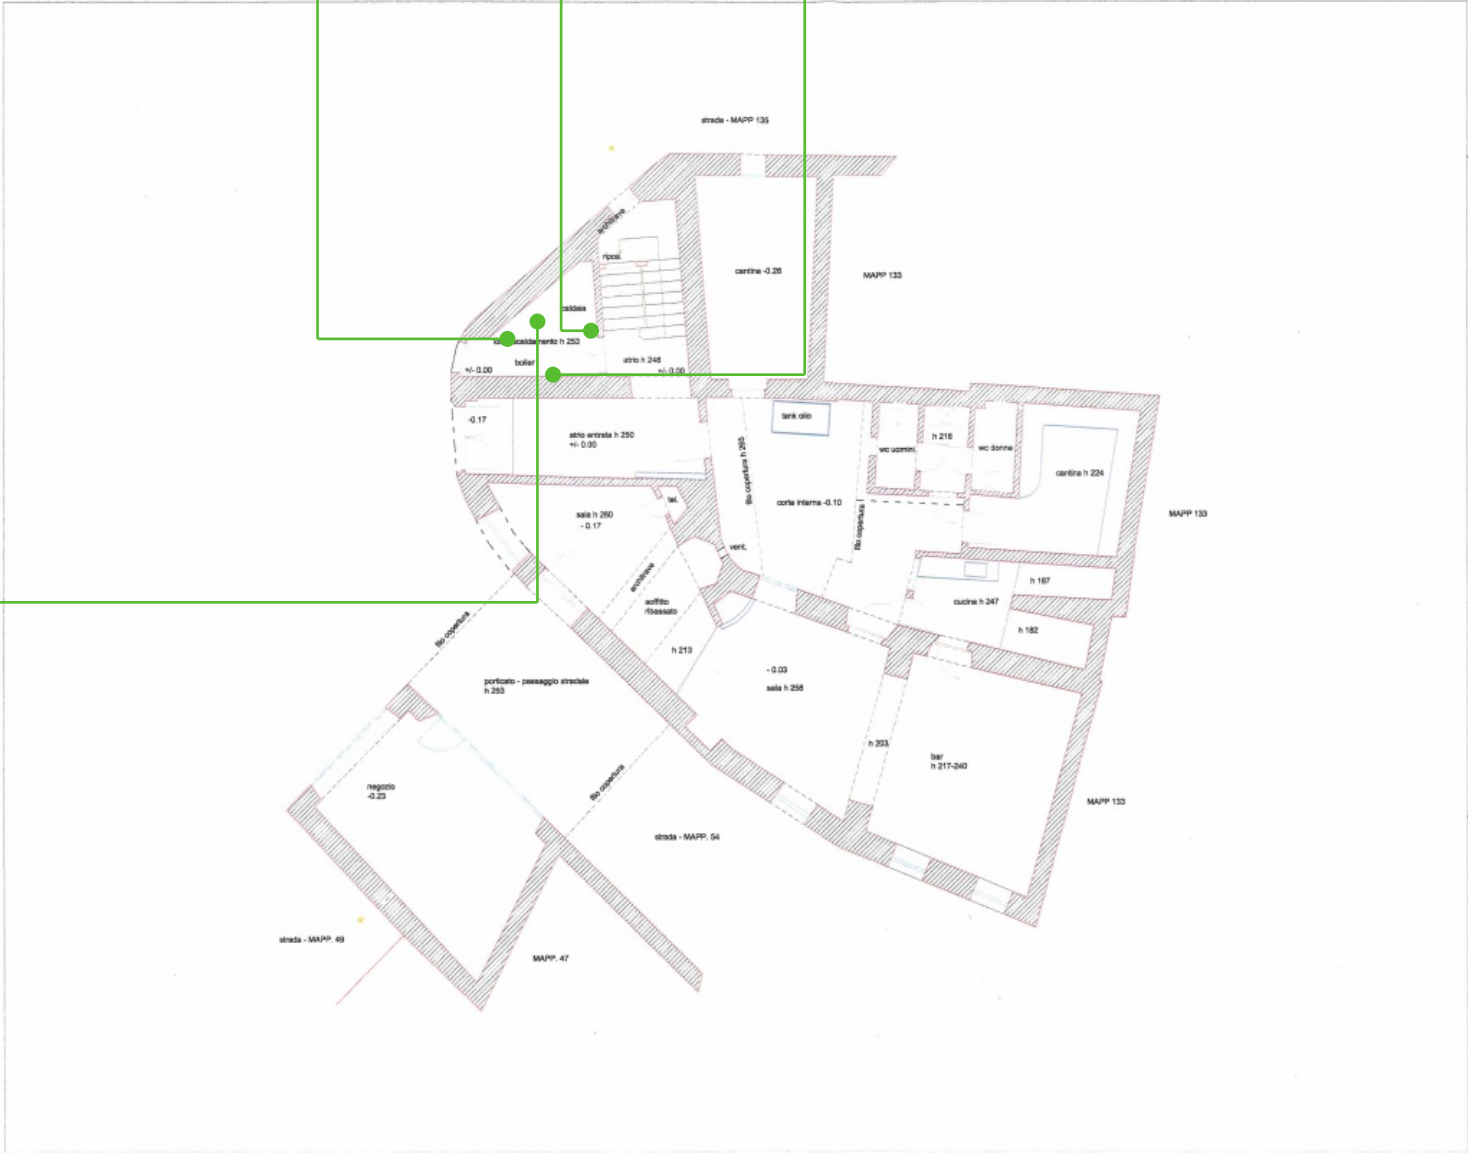

Timbro e firma

Rilievo eseguito nel Settembre 1996 dallo studio
Studio d'Architettura Adriano Mazzola
Via al Colle 5, 6924 Sorengo

Digitalizzazione eseguita ne Luglio 2020 dallo studio
Architettura Luigi Bulloni
Via Bosconi 1, 6987 Caslano
091 606 67 20
dottabulloniarchitetti@gmail.ch

Proprietario
Poncini Giancarlo

TAVOLA

01

TITOLO
Rilievo Mappale 134 + 48
Caslano
Piano terra

SCALA 1:100
DATA 17.07.2020

Legende

Einstufung

Bestätigt

Ungeklärt

Widerlegt

Hinweise beachten

Nicht eingestuft

Beprobungsart

MaP: Einzelprobe
VB: Visueller Befund

Projektbezeichnung

DN 555

Projektnummer

DN 555 Via Crocetta

Auftraggeber

Karsten Thomas

Planverfasser

Planbezeichnung

Planimetrie Nucleo
Caslanodo
(1)_251128_085640

Maßstab

Datum

23.12.2025

Anlage

Version

Erstellt

Plangrundlage von