


MaP-3
Fensterkitt
Fenster
⚠ Asbest

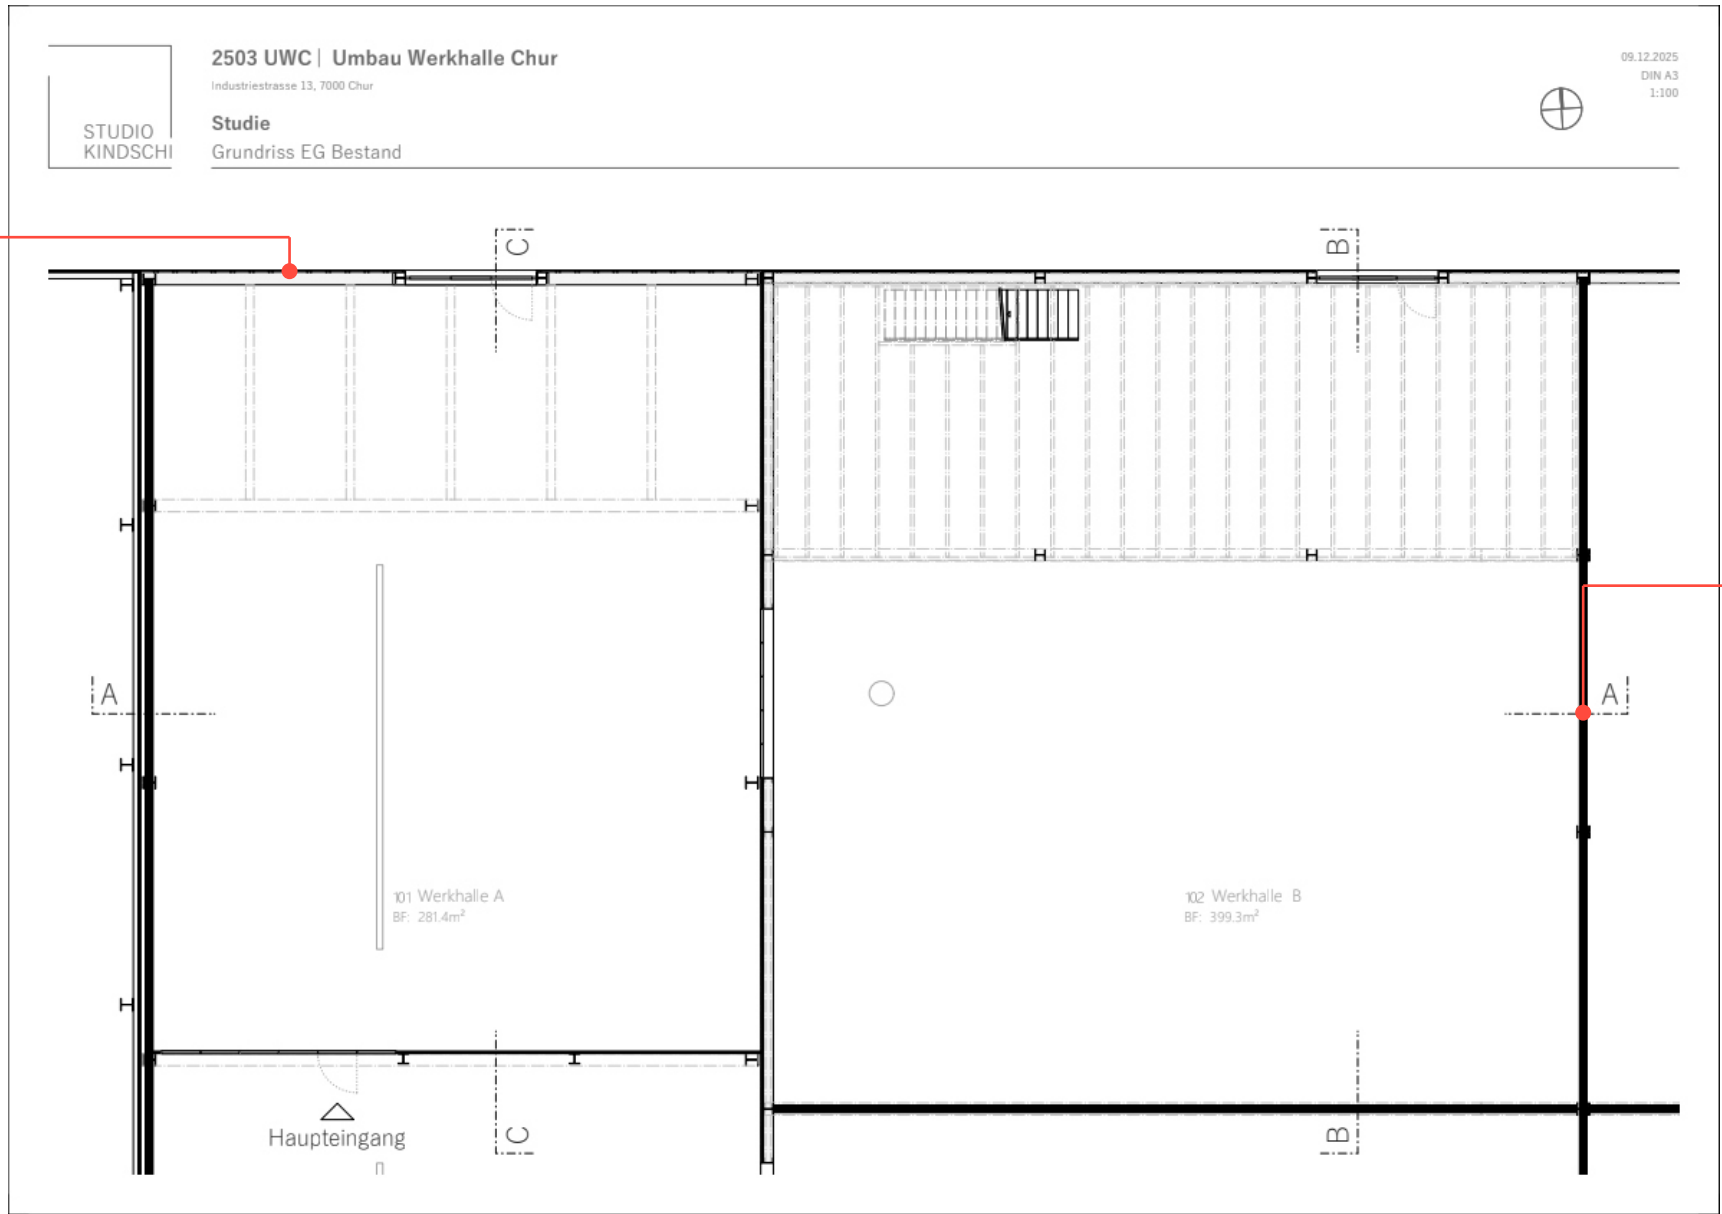

VB-2
LAP/Faserzement
Elektrokasten
⚠ Asbest

Legende	
Einstufung	
⚠ Bestätigt	
⊙ Ungeklärt	
✔ Widerlegt	
⊙ Hinweise beachten	
⊙ Nicht eingestuft	
Beprobungsart	
MaP: Einzelprobe	
VB: Visueller Befund	
Projektbezeichnung	
De Stefani AG, Industriestrasse 13, Chur, Schweiz	
Projektnummer	
866	
Auftraggeber	
De Stefani AG Industriestrasse 13 7000 Chur CH	
Planverfasser	
Planbezeichnung	
2503_UWC_S_Bestand	
Maßstab	Datum
	24.04.2026
Anlage	Version
Erstellt	
Pascal Kallen	
Plangrundlage von	