

MaP-2

spezielle Anstrich-,
Beschichtungsstoffe
Stahlträger

Widerlegt PCB



STUDIO
KINDSCHI


2503 UWC | Umbau Werkhalle Chur

Industriestrasse 13, 7000 Chur

Studie

Grundriss EG Bestand

09.12.2025
DIN A3
1:100

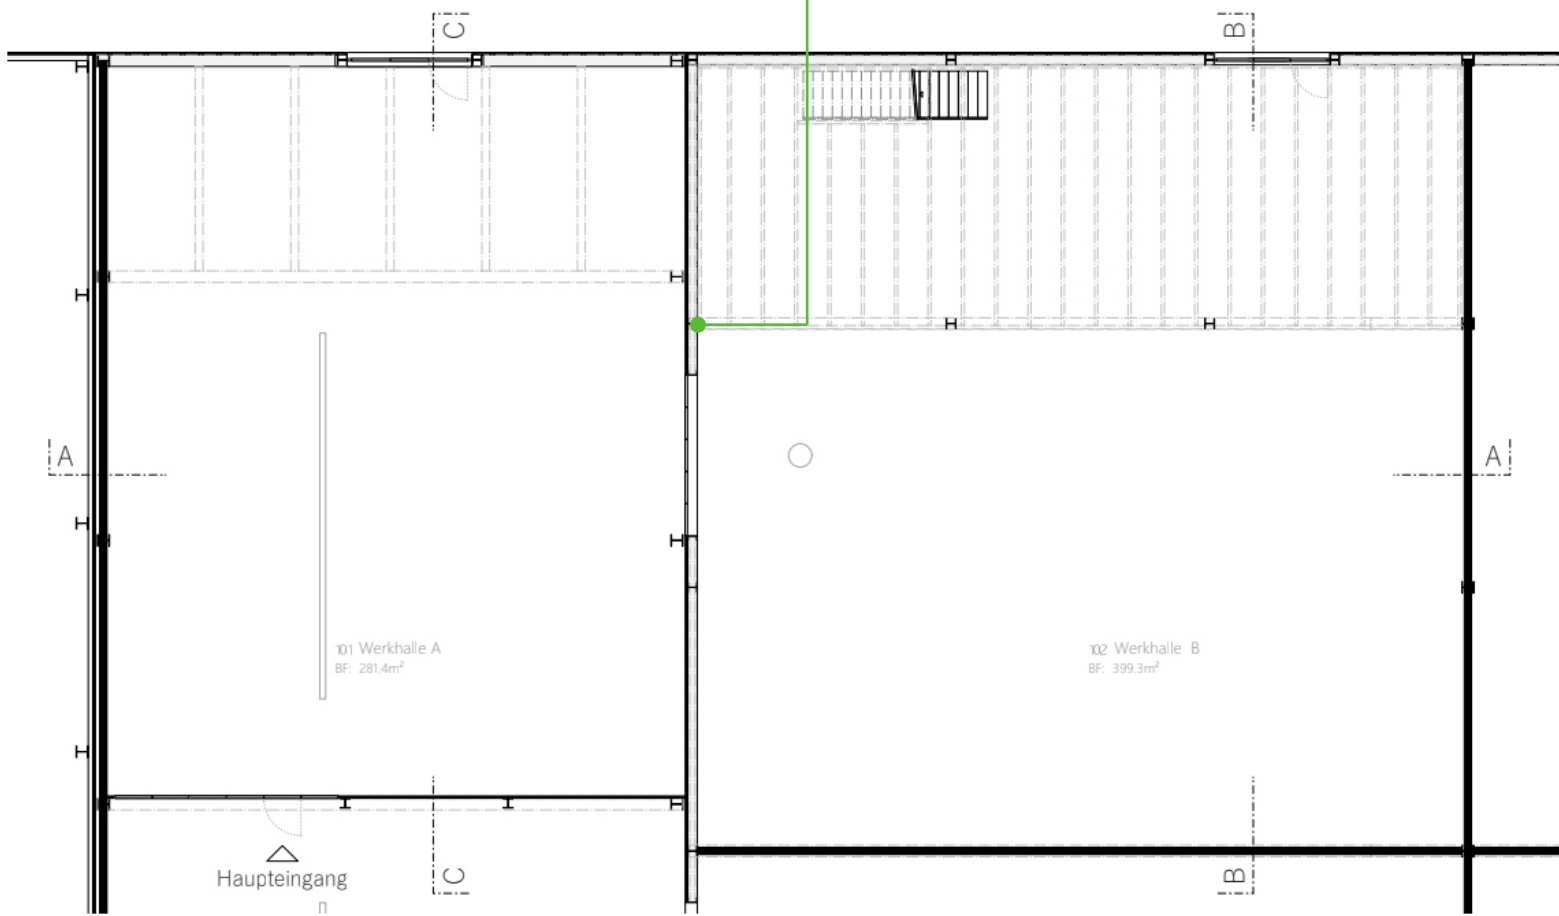

Legende

Einstufung

Bestätigt

Ungeklärt

Widerlegt

Hinweise beachten

Nicht eingestuft

Beprobungsart

MaP: Einzelprobe

VB: Visueller Befund

Projektbezeichnung

De Stefani AG,
Industriestrasse 13, Chur,
Schweiz

Projektnummer

866

Auftraggeber

De Stefani AG
Industriestrasse 13
7000 Chur
CH

Planverfasser

Planbezeichnung

2503_UWC_S_Bestand

Maßstab

Datum

24.04.2026

Anlage

Version

Erstellt

Pascal Kallen

Plangrundlage von