

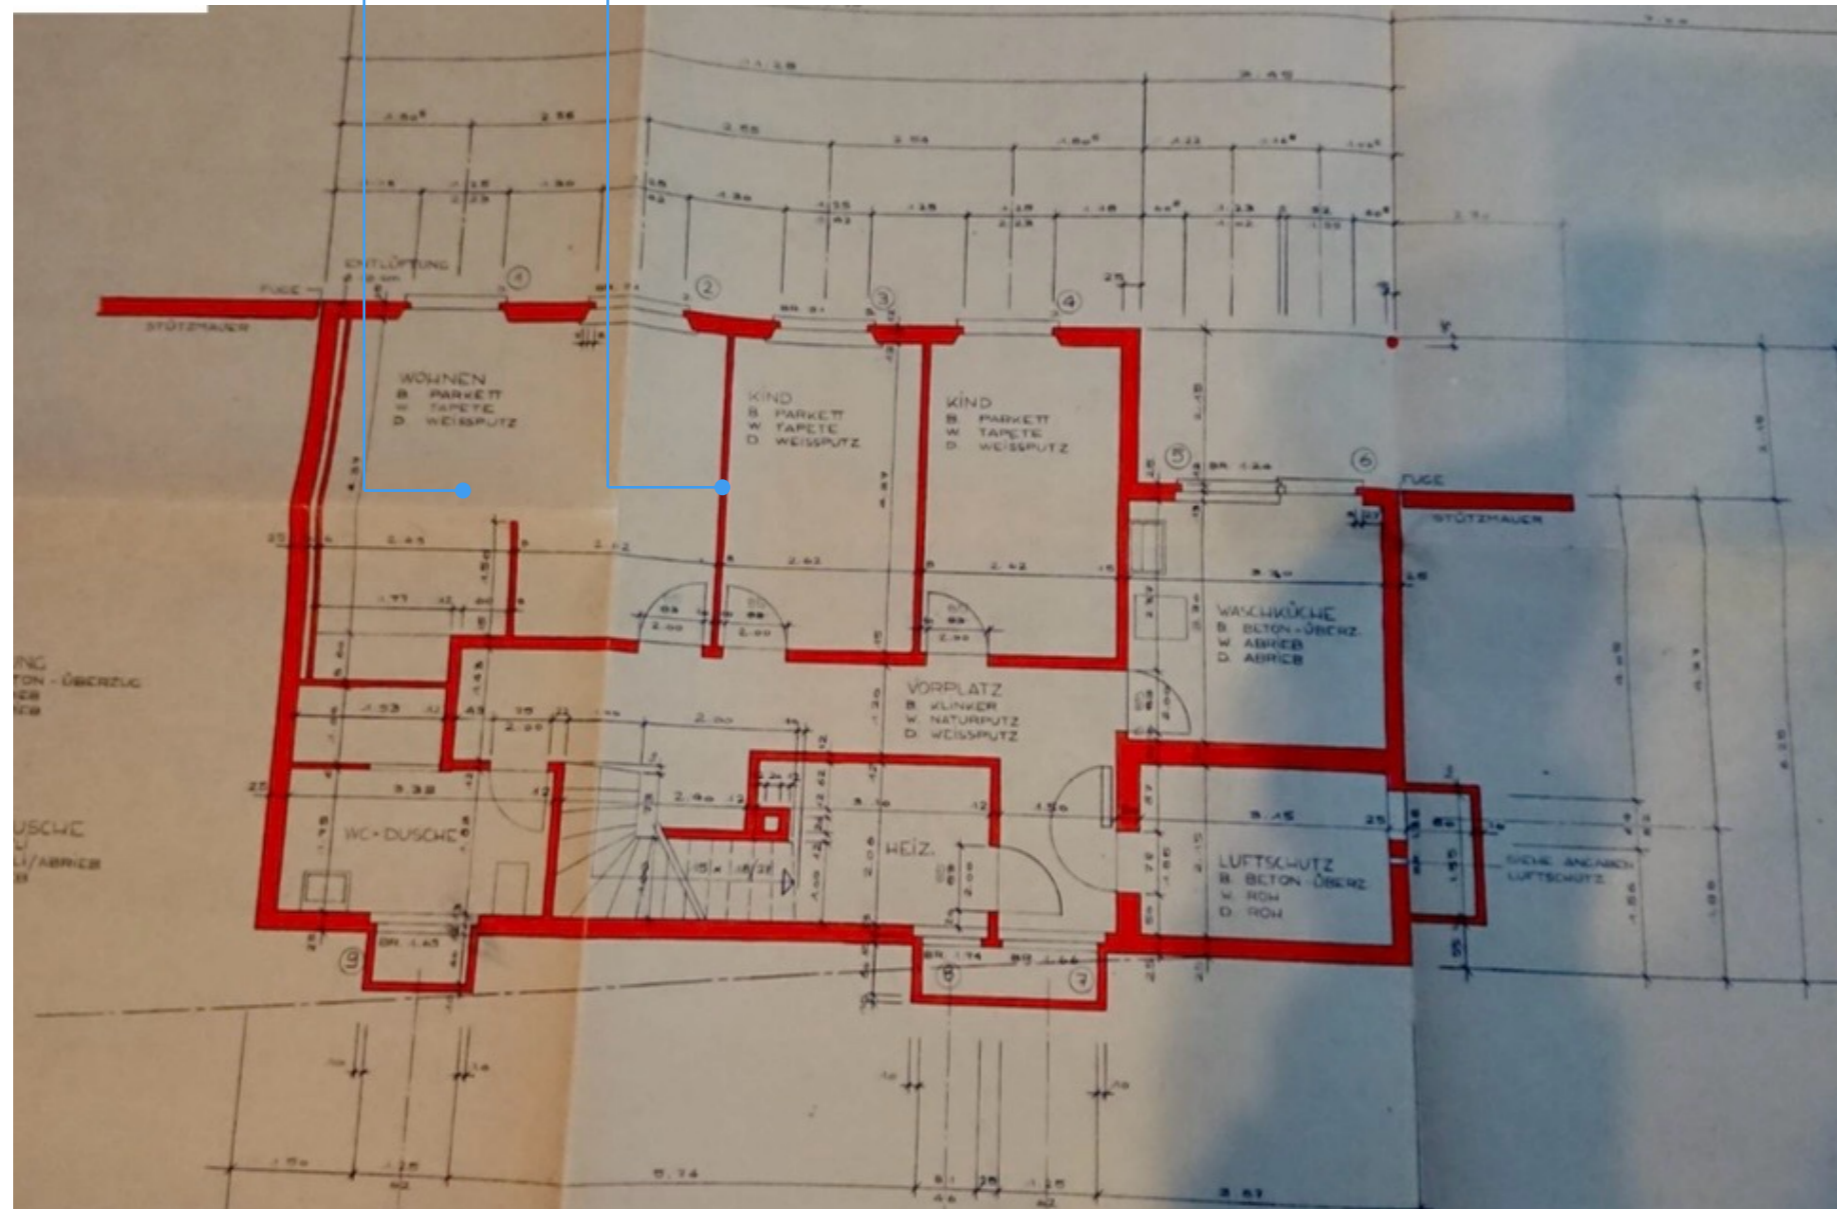


MaP-17
 Putz
 Decke
 Ⓞ Asbest



MaP-16
 Putz
 Wand
 Ⓞ Asbest

Legende	
Einstufung	
△ Bestätigt	
Ⓞ Ungeklärt	
Ⓞ Widerlegt	
Ⓞ Hinweise beachten	
Ⓞ Nicht eingestuft	
Beprobungsart	
MaP: Einzelprobe VB: Visueller Befund	
Projektbezeichnung	
EFH, Sonnhaldenstrasse 10, Uitikon	
Projektnummer	
877	
Auftraggeber	
Planverfasser	
Planbezeichnung	
UG	
Maßstab	Datum
	12.06.2026
Anlage	Version
Erstellt	
Claudio Tavella	
Plangrundlage von	