


**VB-1**

Faserzement  
Unterdach

⊖ Asbest



01 Abbruch

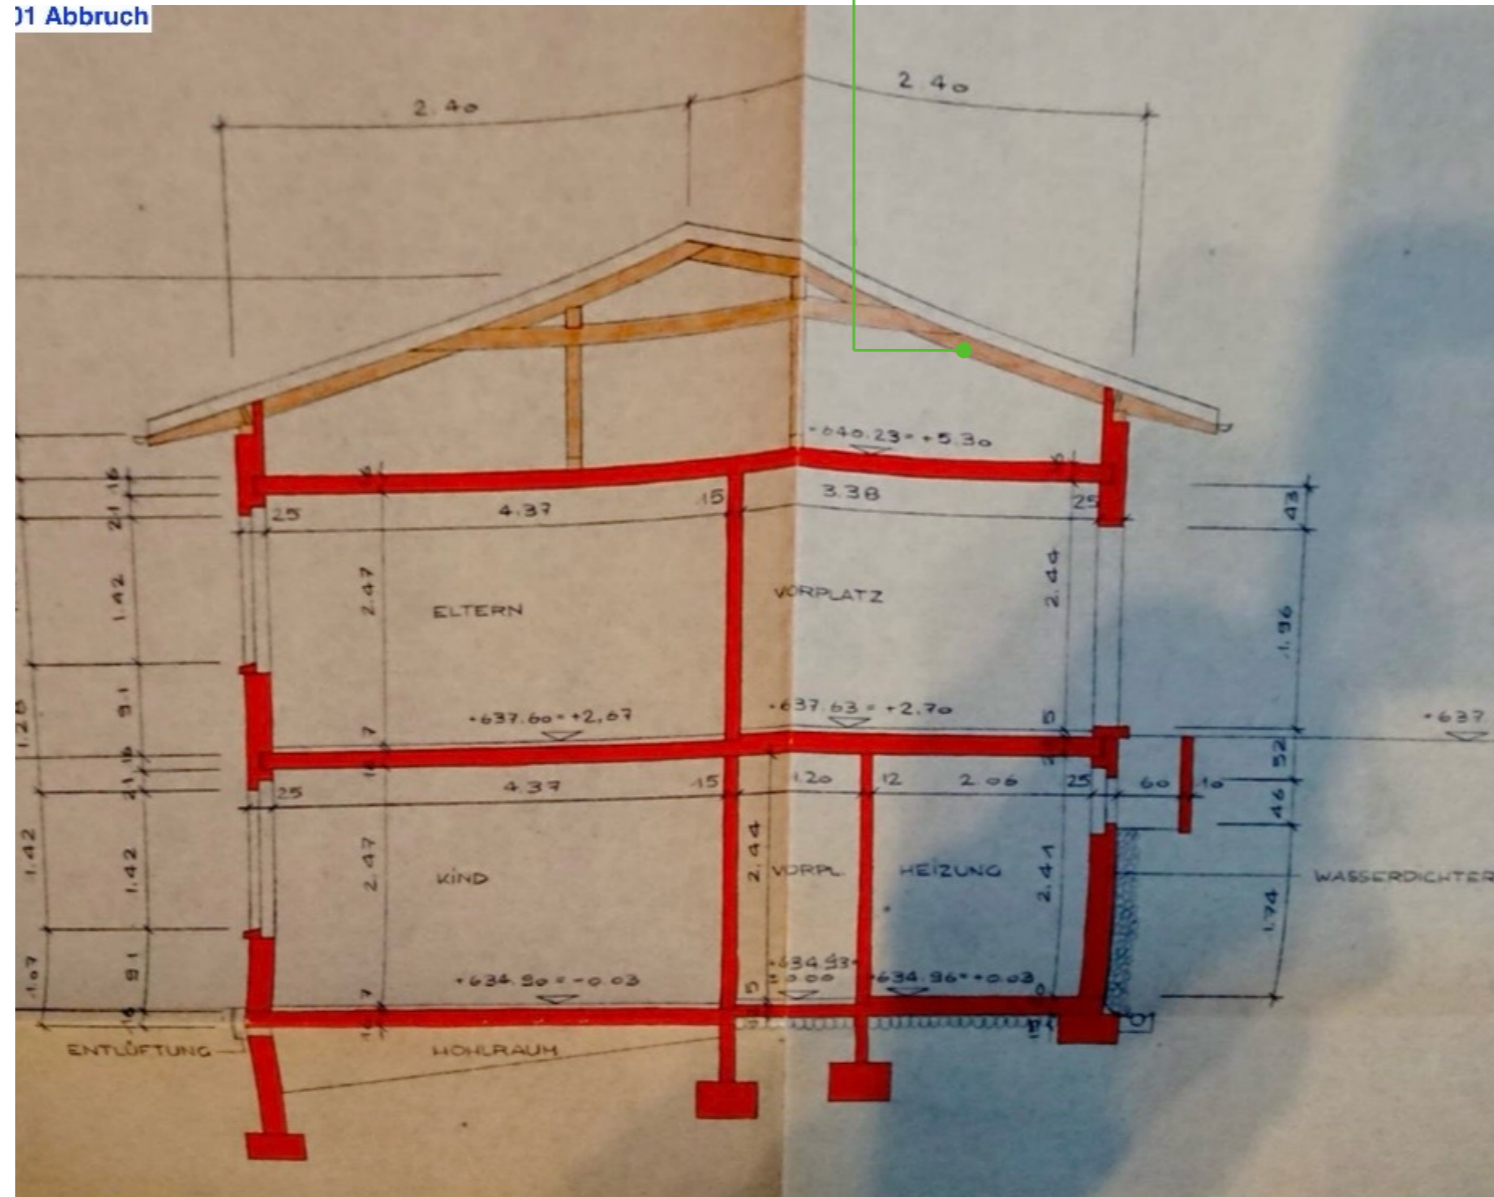

**Legende**

**Einstufung**

△ Bestätigt

⊖ Ungeklärt

⊖ Widerlegt

⊖ Hinweise beachten

⊖ Nicht eingestuft

**Beprobungsart**

MaP: Einzelprobe  
VB: Visueller Befund

**Projektbezeichnung**

EFH, Sonnhaldenstrasse  
10, Uitikon

**Projektnummer**

877

**Auftraggeber**

**Planverfasser**

**Planbezeichnung**

Schnitt

**Maßstab**

**Datum**  
12.06.2026

**Anlage**

**Version**

**Erstellt**

Claudio Tavella

**Plangrundlage von**