

MaP-16

Putz
Wand


Ⓞ Asbest



MaP-17

Putz
Decke

Ⓞ Asbest

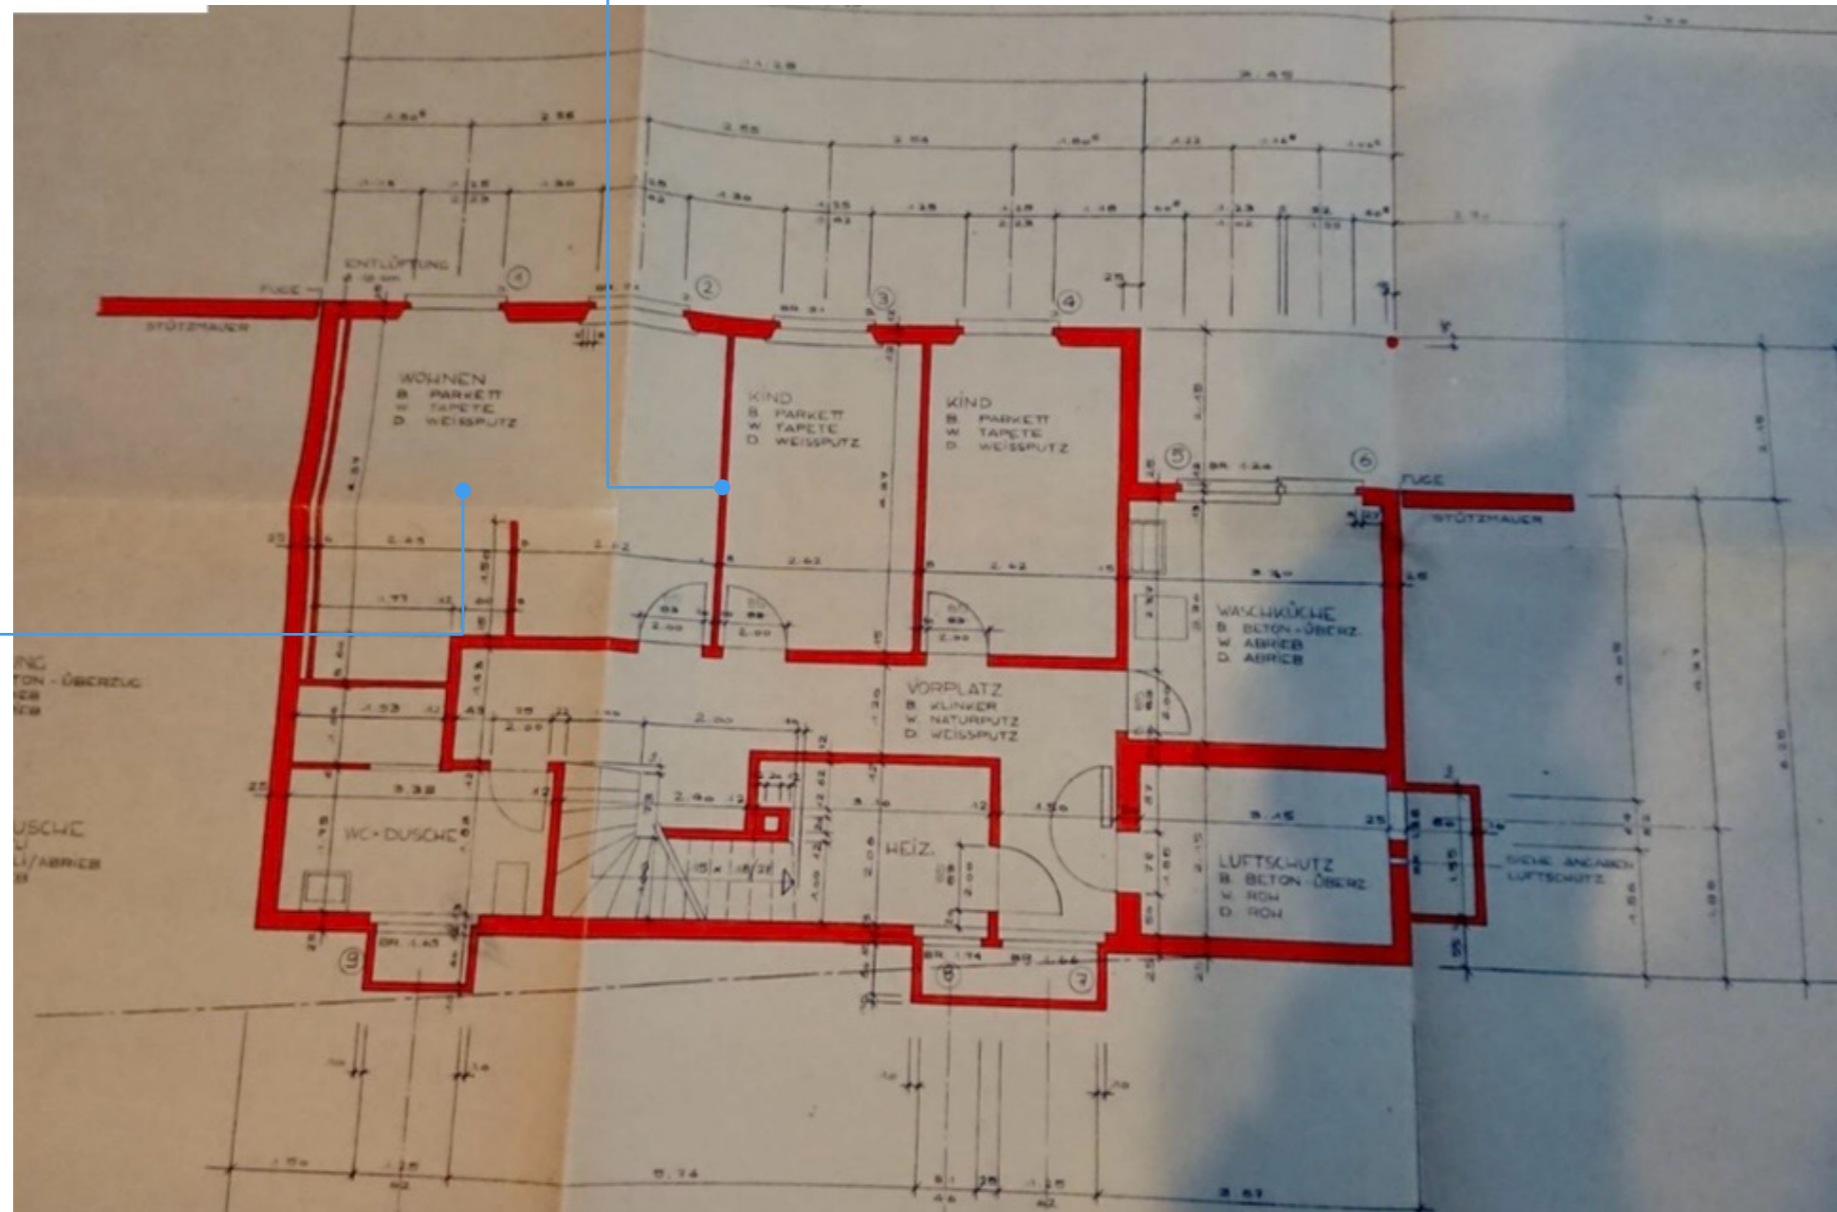

Legende

Einstufung

⚠ Bestätigt

Ⓞ Ungeklärt

✔ Widerlegt

Ⓞ Hinweise beachten

Ⓞ Nicht eingestuft

Beprobungsart

MaP: Einzelprobe
VB: Visueller Befund

Projektbezeichnung

EFH, Sonnhaldenstrasse
10, Uitikon

Projektnummer

877

Auftraggeber

Planverfasser

Planbezeichnung

UG

Maßstab

Datum
12.06.2026

Anlage

Version

Erstellt

Claudio Tavella

Plangrundlage von