


MaP-16
 Putz
 Wand
 ☑ Asbest

MaP-17
 Putz
 Decke
 ☑ Asbest

MaP-20
 Putz
 Wand
 ☑ Asbest

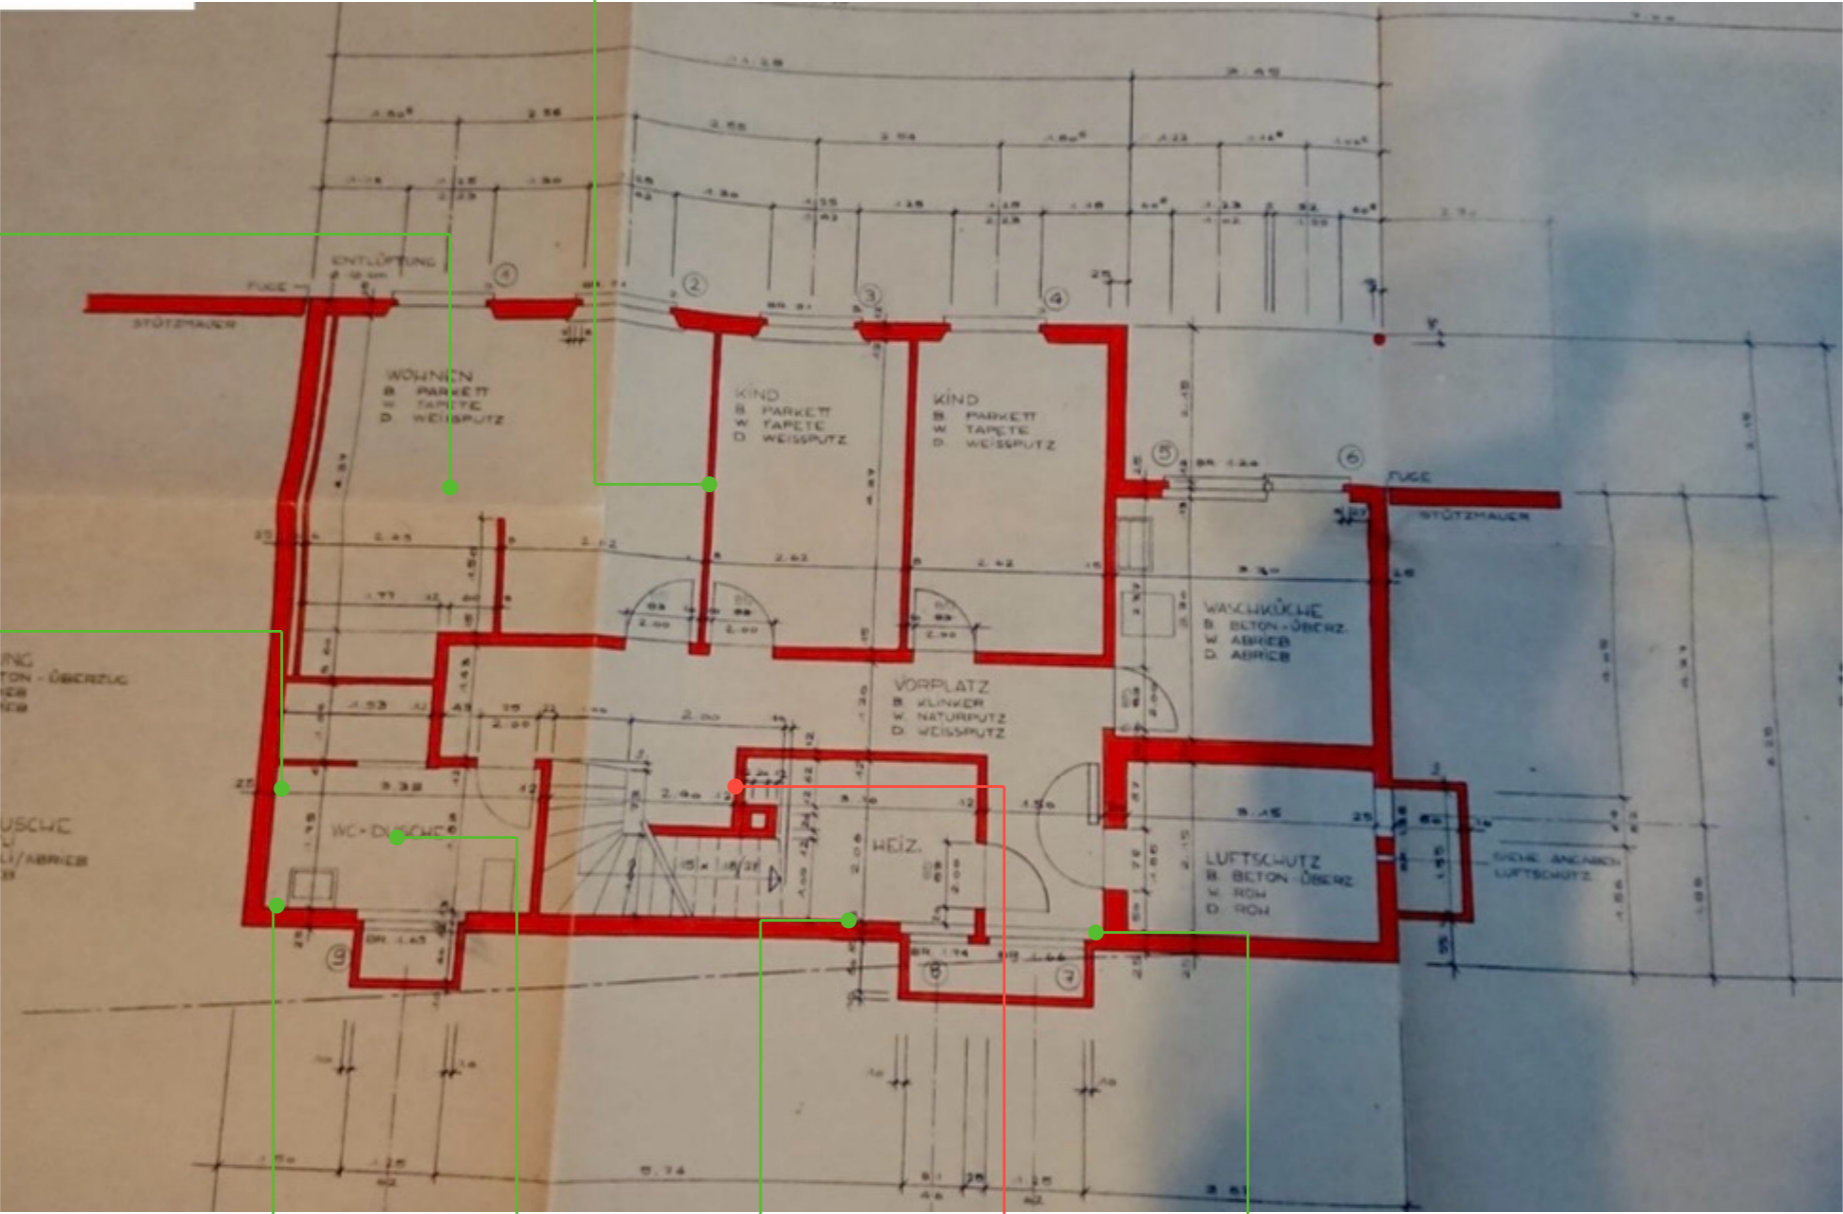

MaP-19
 Plattenkleber
 Wand
 ☑ Asbest

MaP-21
 Putz
 Decke
 ☑ Asbest

MaP-18
 Putz
 Wand
 ☑ Asbest

VB-2
 LAP
 Elektrotabelleau
 ⚠ Asbest

VB-3
 Faserzement
 Fallrohr
 ☑ Asbest

Legende	
Einstufung	
⚠ Bestätigt	
⊙ Ungeklärt	
☑ Widerlegt	
⊙ Hinweise beachten	
⊙ Nicht eingestuft	
Beprobungsart	
MaP: Einzelprobe VB: Visueller Befund	
Projektbezeichnung	
EFH, Sonnhaldenstrasse 10, Uitikon	
Projektnummer	
877	
Auftraggeber	
Planverfasser	
Planbezeichnung	
UG	
Maßstab	Datum
	16.06.2026
Anlage	Version
Erstellt	
Claudio Tavella	
Plangrundlage von	