
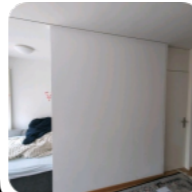



MaP-121
Verputz
Decke
✔ Asbest




MaP-120
Verputz
Wand
✔ Asbest




MaP-107
Verputz
Wand
✔ Asbest




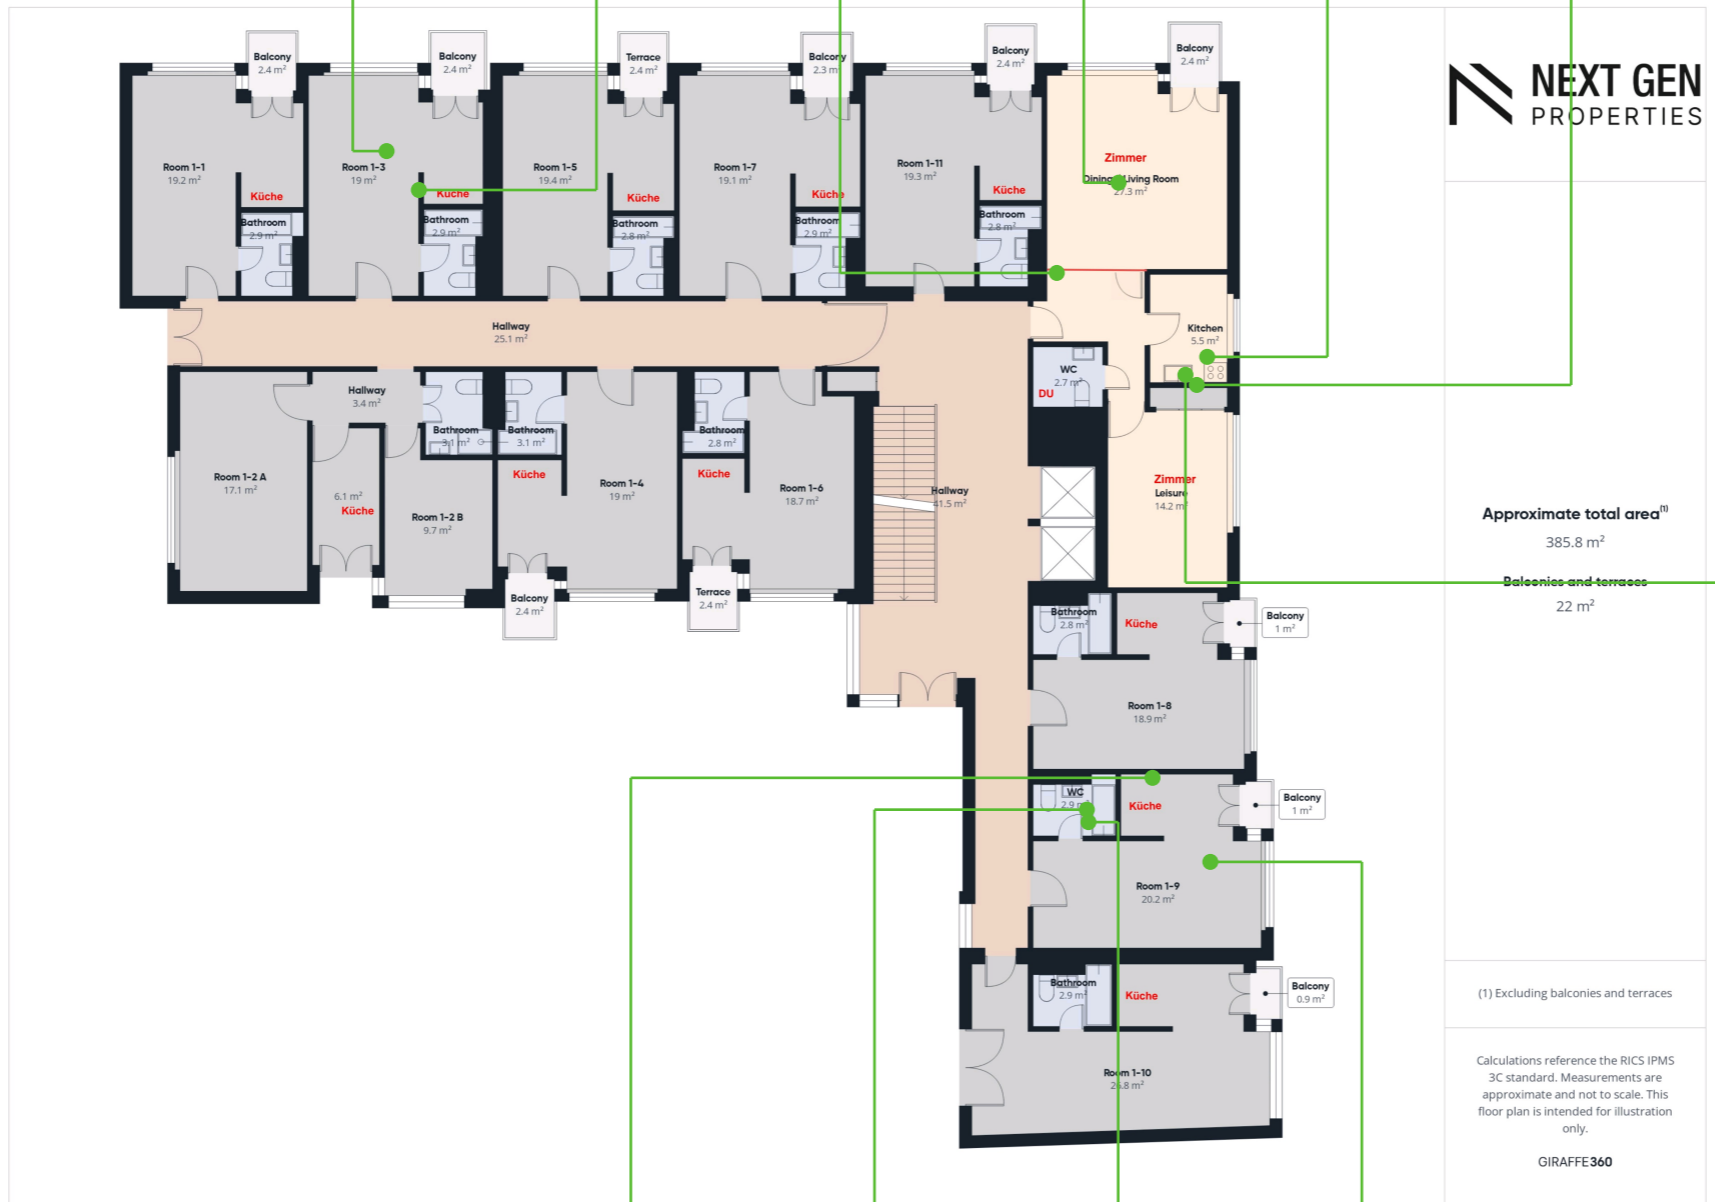
MaP-108
Verputz
Decke
✔ Asbest




MaP-103
Verputz
Decke
✔ Asbest




MaP-101
Fliesenkleber
Wand
✔ Asbest


MaP-102
Verputz
Wand
✔ Asbest




MaP-109
Verputz
Wand
✔ Asbest




MaP-115
Verputz
Decke
✔ Asbest

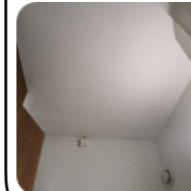

MaP-112
Fliesenkleber
Boden
✔ Asbest



MaP-110
Verputz
Decke
✔ Asbest



Legende	
Einstufung	
▲ Bestätigt	
⊙ Ungeklärt	
✔ Widerlegt	
⊙ Hinweise beachten	
⊙ Nicht eingestuft	
Beprobungsart	
MaP: Einzelprobe VB: Visueller Befund	
Projektbezeichnung	
MFH Nordstrasse 70, 8006 Zürich	
Projektnummer	
978	
Auftraggeber	
Planverfasser	
Planbezeichnung	
1.OG	
Maßstab	Datum
	22.06.2026
Anlage	Version
Erstellt	
Pascal Kallen	
Plangrundlage von	