




MaP-36
 Floorflex mit bituminösem Kleber
 Boden
 ⚠️ Asbest





MaP-40
 Verputz
 Wand
 ✅ Asbest




MaP-39
 Cushion Vinyl
 Boden
 ✅ Asbest

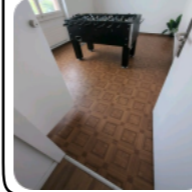


MaP-41
 Verputz
 Decke
 ✅ Asbest

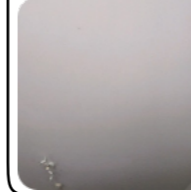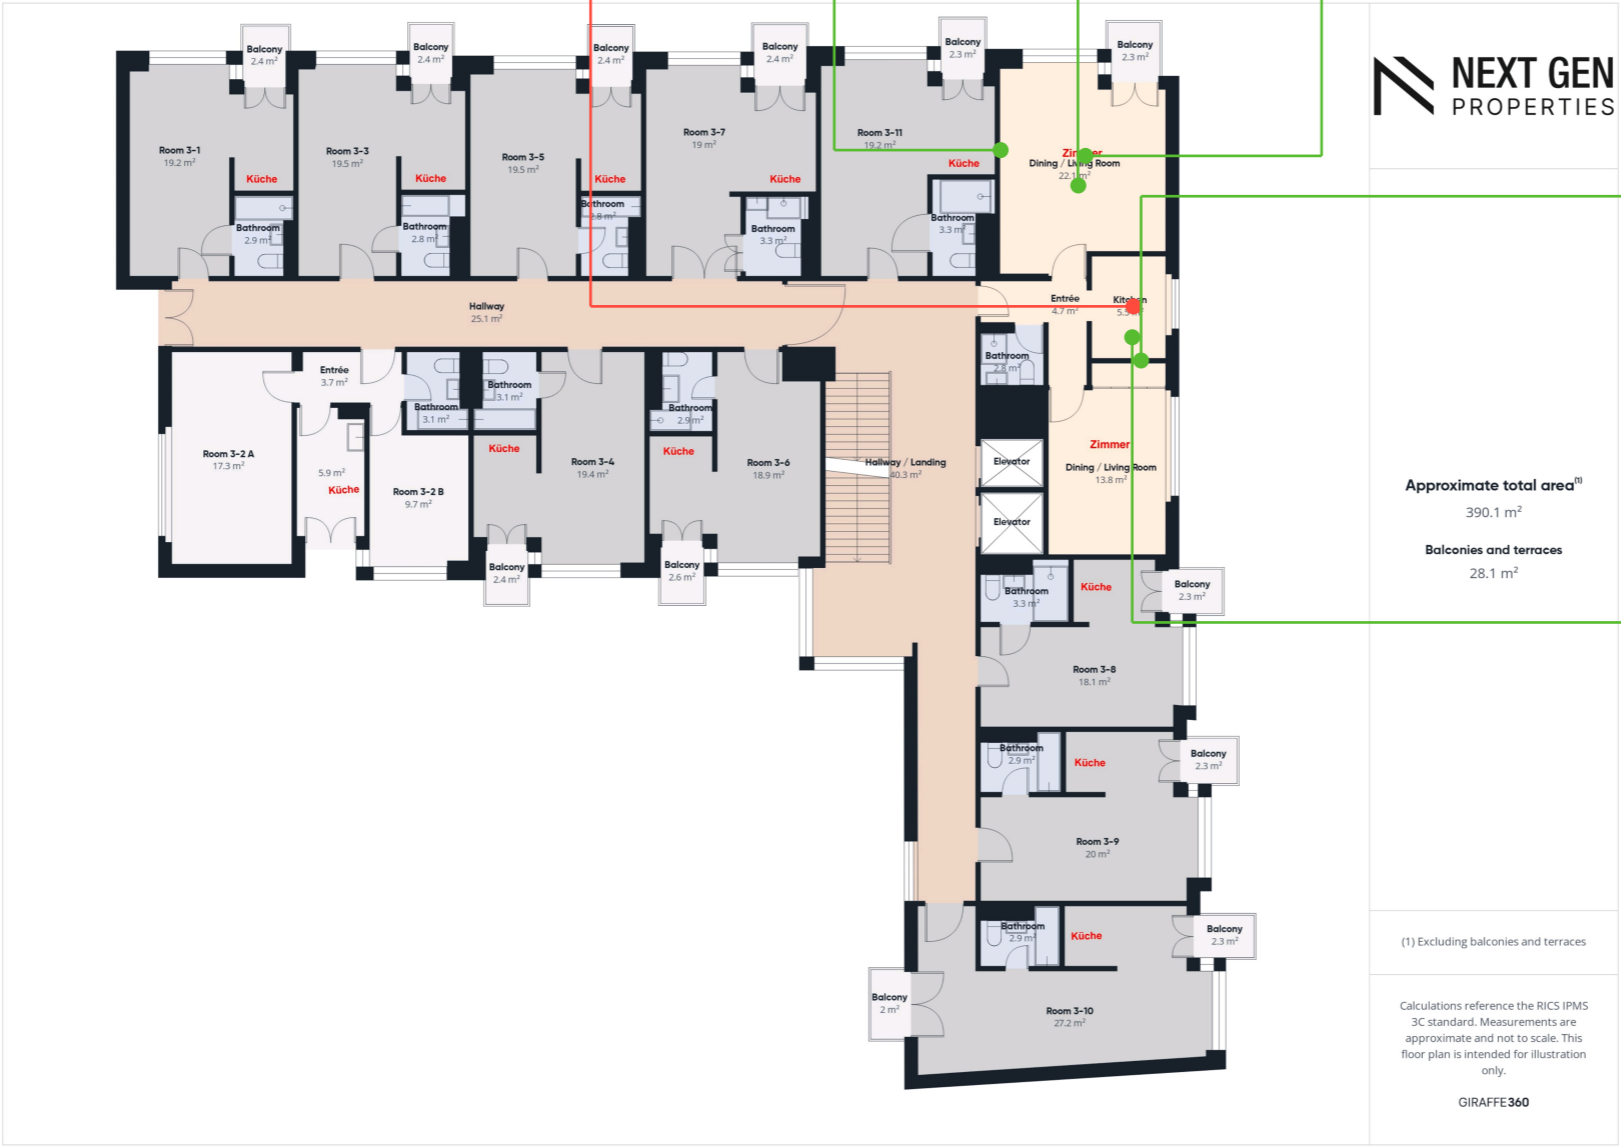MaP-37
 Verputz
 Wand
 ✅ Asbest



MaP-38
 Verputz
 Decke
 ✅ Asbest

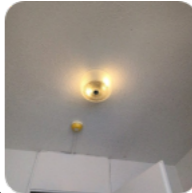

Legende	
Einstufung	
⚠️ Bestätigt	
🕒 Ungeklärt	
✅ Widerlegt	
📌 Hinweise beachten	
🔍 Nicht eingestuft	
Beprobungsart	
MaP: Einzelprobe	
VB: Visueller Befund	
Projektbezeichnung	
MFH Nordstrasse 70, 8006 Zürich	
Projektnummer	
978	
Auftraggeber	
Planverfasser	
Planbezeichnung	
3.OG	
Maßstab	Datum
	24.06.2026
Anlage	Version
Erstellt	
Pascal Kallen	
Plangrundlage von	