
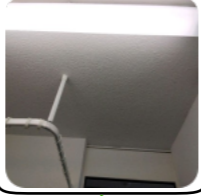












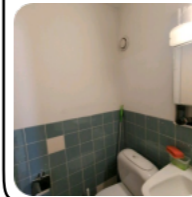
MaP-73 Verputz Wand ☑ Asbest 	MaP-45 Verputz Decke ☑ Asbest 	MaP-40 Verputz Wand ☑ Asbest 	MaP-44 Verputz Wand ☑ Asbest 	MaP-41 Verputz Decke ☑ Asbest 
--	--	---	---	--

MaP-59 Verputz Wand ☑ Asbest 
--

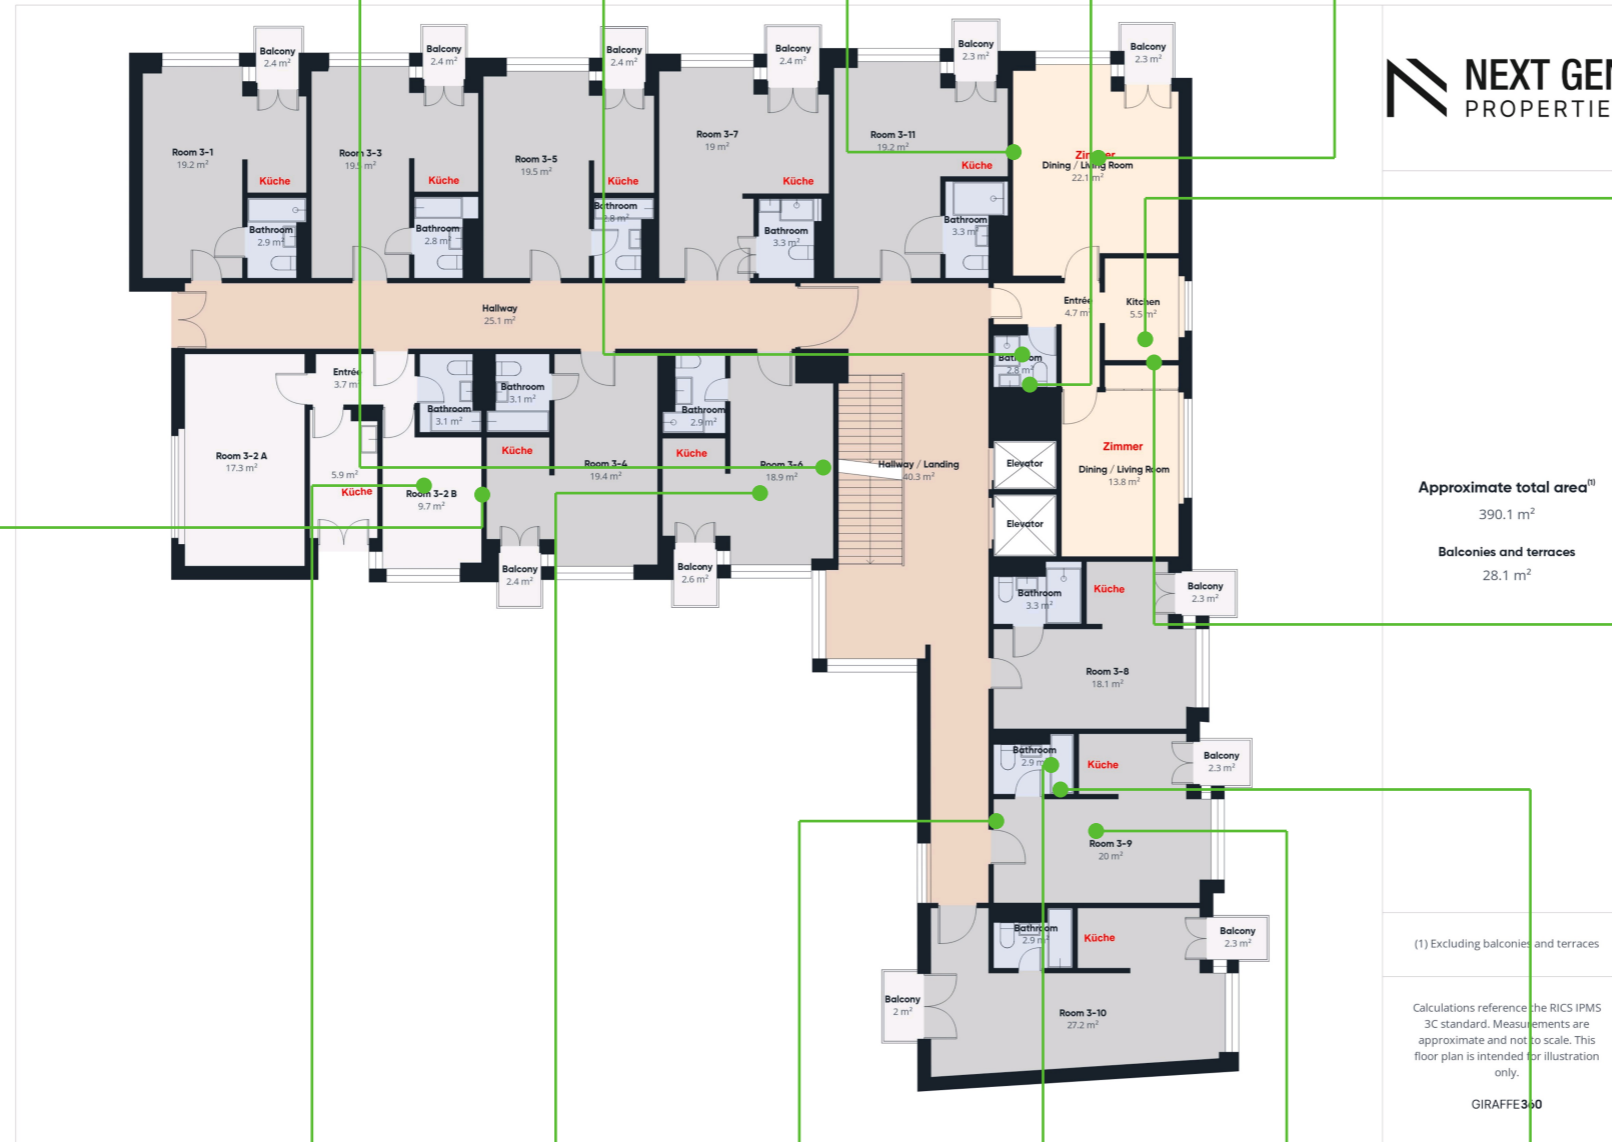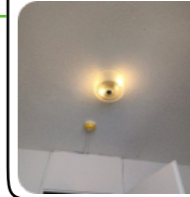


MaP-38 Verputz Decke ☑ Asbest 
--

MaP-37 Verputz Wand ☑ Asbest 

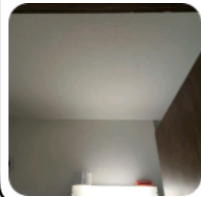
MaP-60 Verputz Decke ☑ Asbest 	MaP-74 Verputz Decke ☑ Asbest 	MaP-51 Verputz Wand ☑ Asbest 	MaP-50 Verputz Decke ☑ Asbest 	MaP-52 Verputz Decke ☑ Asbest 	MaP-49 Verputz Wand ☑ Asbest 
--	--	---	--	--	---

Legende	
Einstufung	
▲ Bestätigt	
⊙ Ungeklärt	
☑ Widerlegt	
⊙ Hinweise beachten	
⊙ Nicht eingestuft	
Beprobungsart	
MaP: Einzelprobe	
VB: Visueller Befund	
Projektbezeichnung	
MFH Nordstrasse 70, 8006 Zürich	
Projektnummer	
978	
Auftraggeber	
Planverfasser	
Planbezeichnung	
3.OG	
Maßstab	Datum
	25.06.2026
Anlage	Version
Erstellt	
Pascal Kallen	
Plangrundlage von	


VB-10
Floorflex
Boden
⚠ Asbest




MaP-131
Plattenkleber
Wand
✔ Asbest




MaP-129
Plattenkleber
Sockel
✔ Asbest

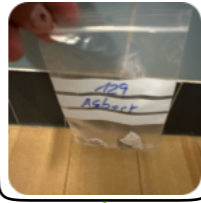


VB-13
Plattenkleber
Wand / Boden
✔ Asbest



VB-14
Plattenkleber
Wand / Boden
✔ Asbest




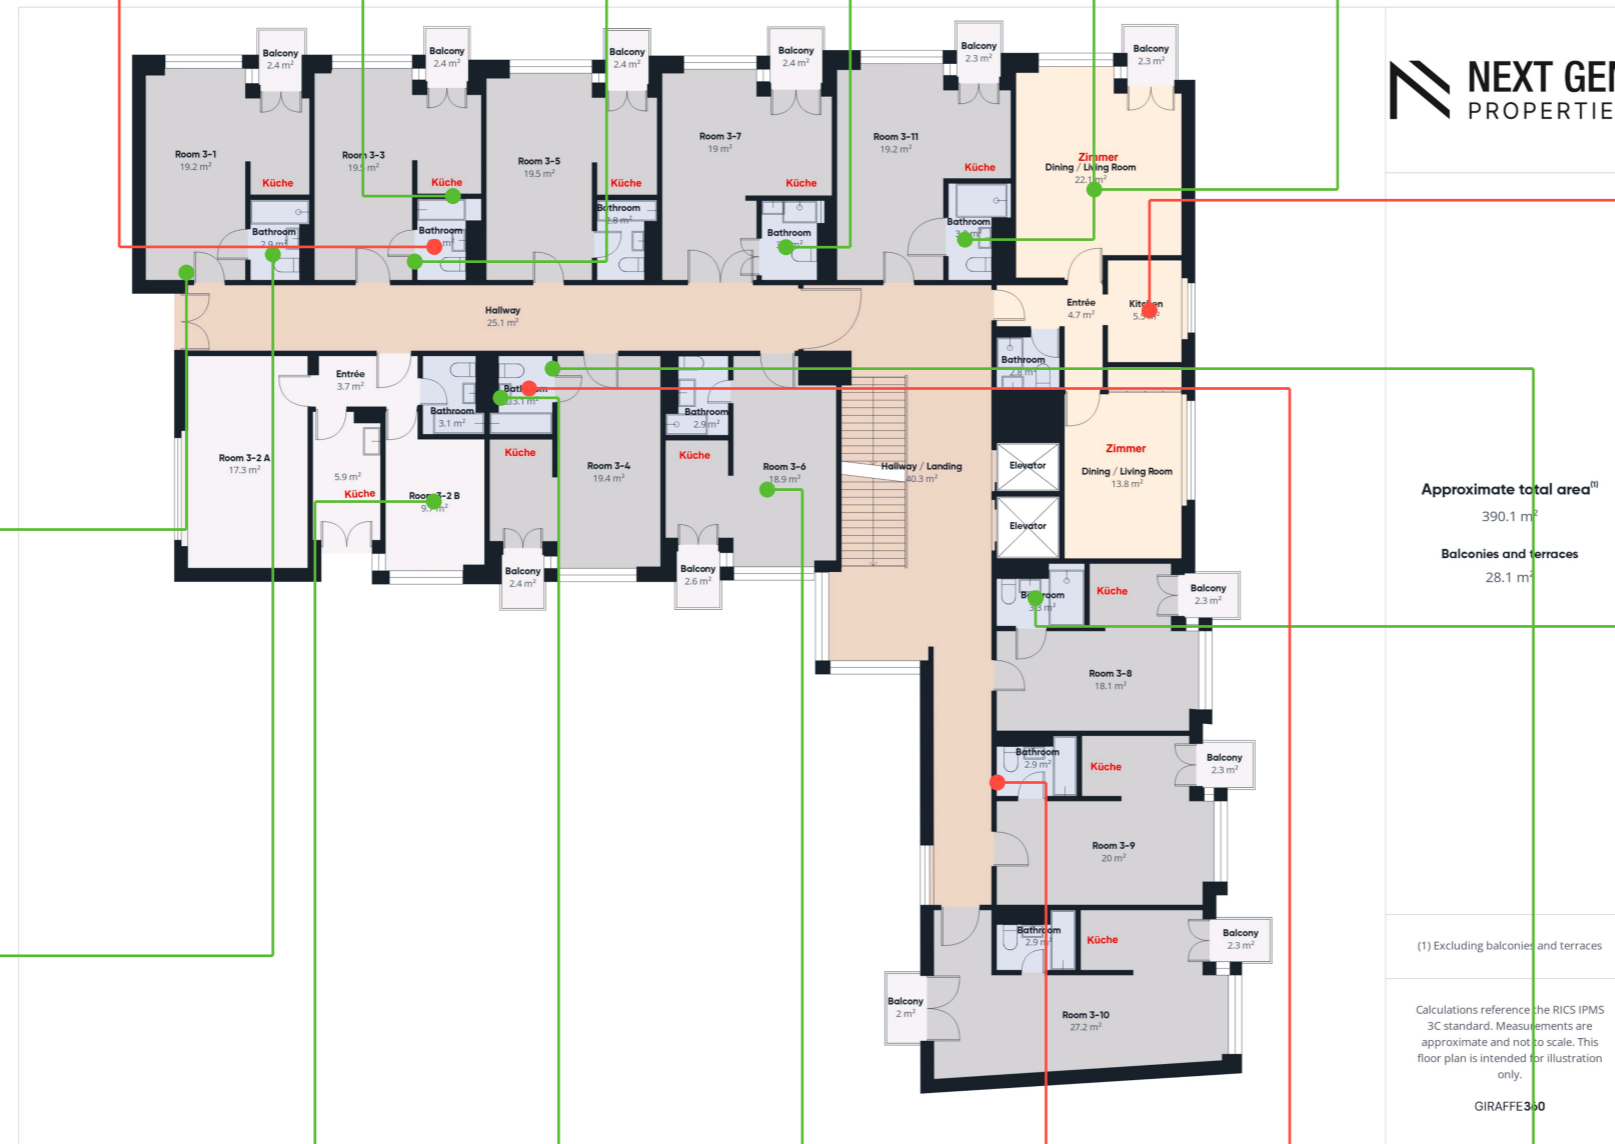
MaP-39
Cushion Vinyl
Boden
✔ Asbest




MaP-128
Cushion Vinyl
Boden
✔ Asbest




VB-9
Plattenkleber
Wand / Boden
✔ Asbest


MaP-36
Floorflex mit
bituminösem Kleber
Boden
⚠ Asbest




VB-15
Plattenkleber
Wand / Boden
✔ Asbest




MaP-58
(elastische)
Bodenbeläge in...
Boden
✔ Asbest




MaP-133
Plattenkleber
Wand
✔ Asbest

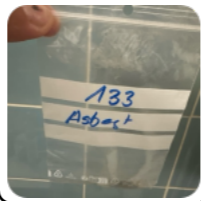


MaP-72
(elastische)
Bodenbeläge in...
Boden
✔ Asbest



MaP-46
Floorflex mit
bituminösem Kleber
Boden
⚠ Asbest



VB-11
Floorflex
Boden
⚠ Asbest




MaP-132
Plattenkleber
Sockel
✔ Asbest




Legende	
Einstufung	
⚠ Bestätigt	
⊕ Ungeklärt	
✔ Widerlegt	
⊕ Hinweise beachten	
⊕ Nicht eingestuft	
Beprobungsart	
MaP: Einzelprobe	
VB: Visueller Befund	
Projektbezeichnung	
MFH Nordstrasse 70, 8006 Zürich	
Projektnummer	
978	
Auftraggeber	
Planverfasser	
Planbezeichnung	
3.OG	
Maßstab	Datum
	25.06.2026
Anlage	Version
Erstellt	
Pascal Kallen	
Plangrundlage von	


MaP-130
Plattenkleber
Wand
⚠ Asbest




MaP-42
Fliesenkleber
Boden
✔ Asbest



MaP-43
Fliesenkleber
Wand
✔ Asbest




VB-16
Plattenkleber
Wand / Boden
⚠ Asbest



Legende	
Einstufung	
⚠ Bestätigt	
⊕ Ungeklärt	
✔ Widerlegt	
⊕ Hinweise beachten	
⊕ Nicht eingestuft	
Beprobungsart	
MaP: Einzelprobe	
VB: Visueller Befund	
Projektbezeichnung	
MFH Nordstrasse 70, 8006 Zürich	
Projektnummer	
978	
Auftraggeber	
Planverfasser	
Planbezeichnung	
3.OG	
Maßstab	Datum
	25.06.2026
Anlage	Version
Erstellt	
Pascal Kallen	
Plangrundlage von	