



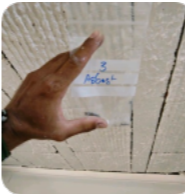
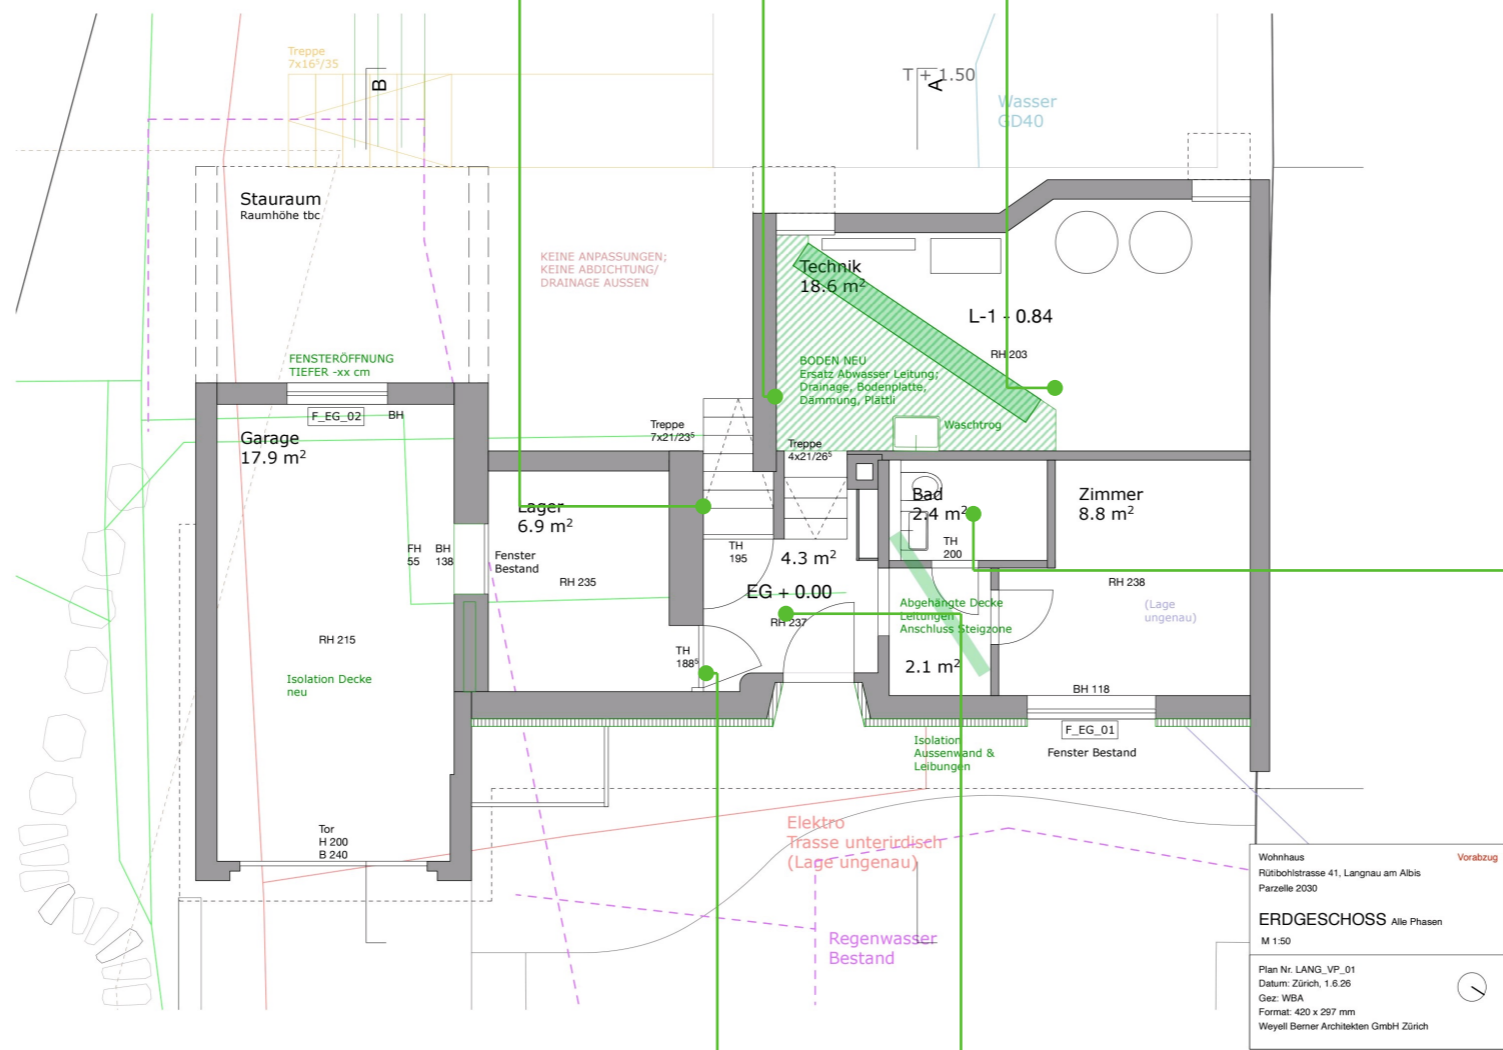
MaP-4
Verputz
Wand
☑ Asbest




MaP-2
Verputz
Wand
☑ Asbest




MaP-3
Verputz
Decke
☑ Asbest


VB-1
Fliesenkleber/
Verputz
Wand/ Decke
☑ Asbest



MaP-1
Fliesenkleber
Boden
☑ Asbest



MaP-5
Verputz
Decke
☑ Asbest



Legende	
Einstufung	
▲ Bestätigt	
⊕ Ungeklärt	
☑ Widerlegt	
⊙ Hinweise beachten	
⊕ Nicht eingestuft	
Beprobungsart	
MaP: Einzelprobe	
MaP: Visueller Befund	
VB: Visueller Befund	
Projektbezeichnung	
EFH, Rütibohlstasse 41, Langnau am Albis	
Projektnummer	
DN 974	
Auftraggeber	
Planverfasser	
Planbezeichnung	
Erdgeschoss	
Maßstab	Datum
	07.07.2026
Anlage	Version
Erstellt	
Daniel Santiago	
Plangrundlage von	