


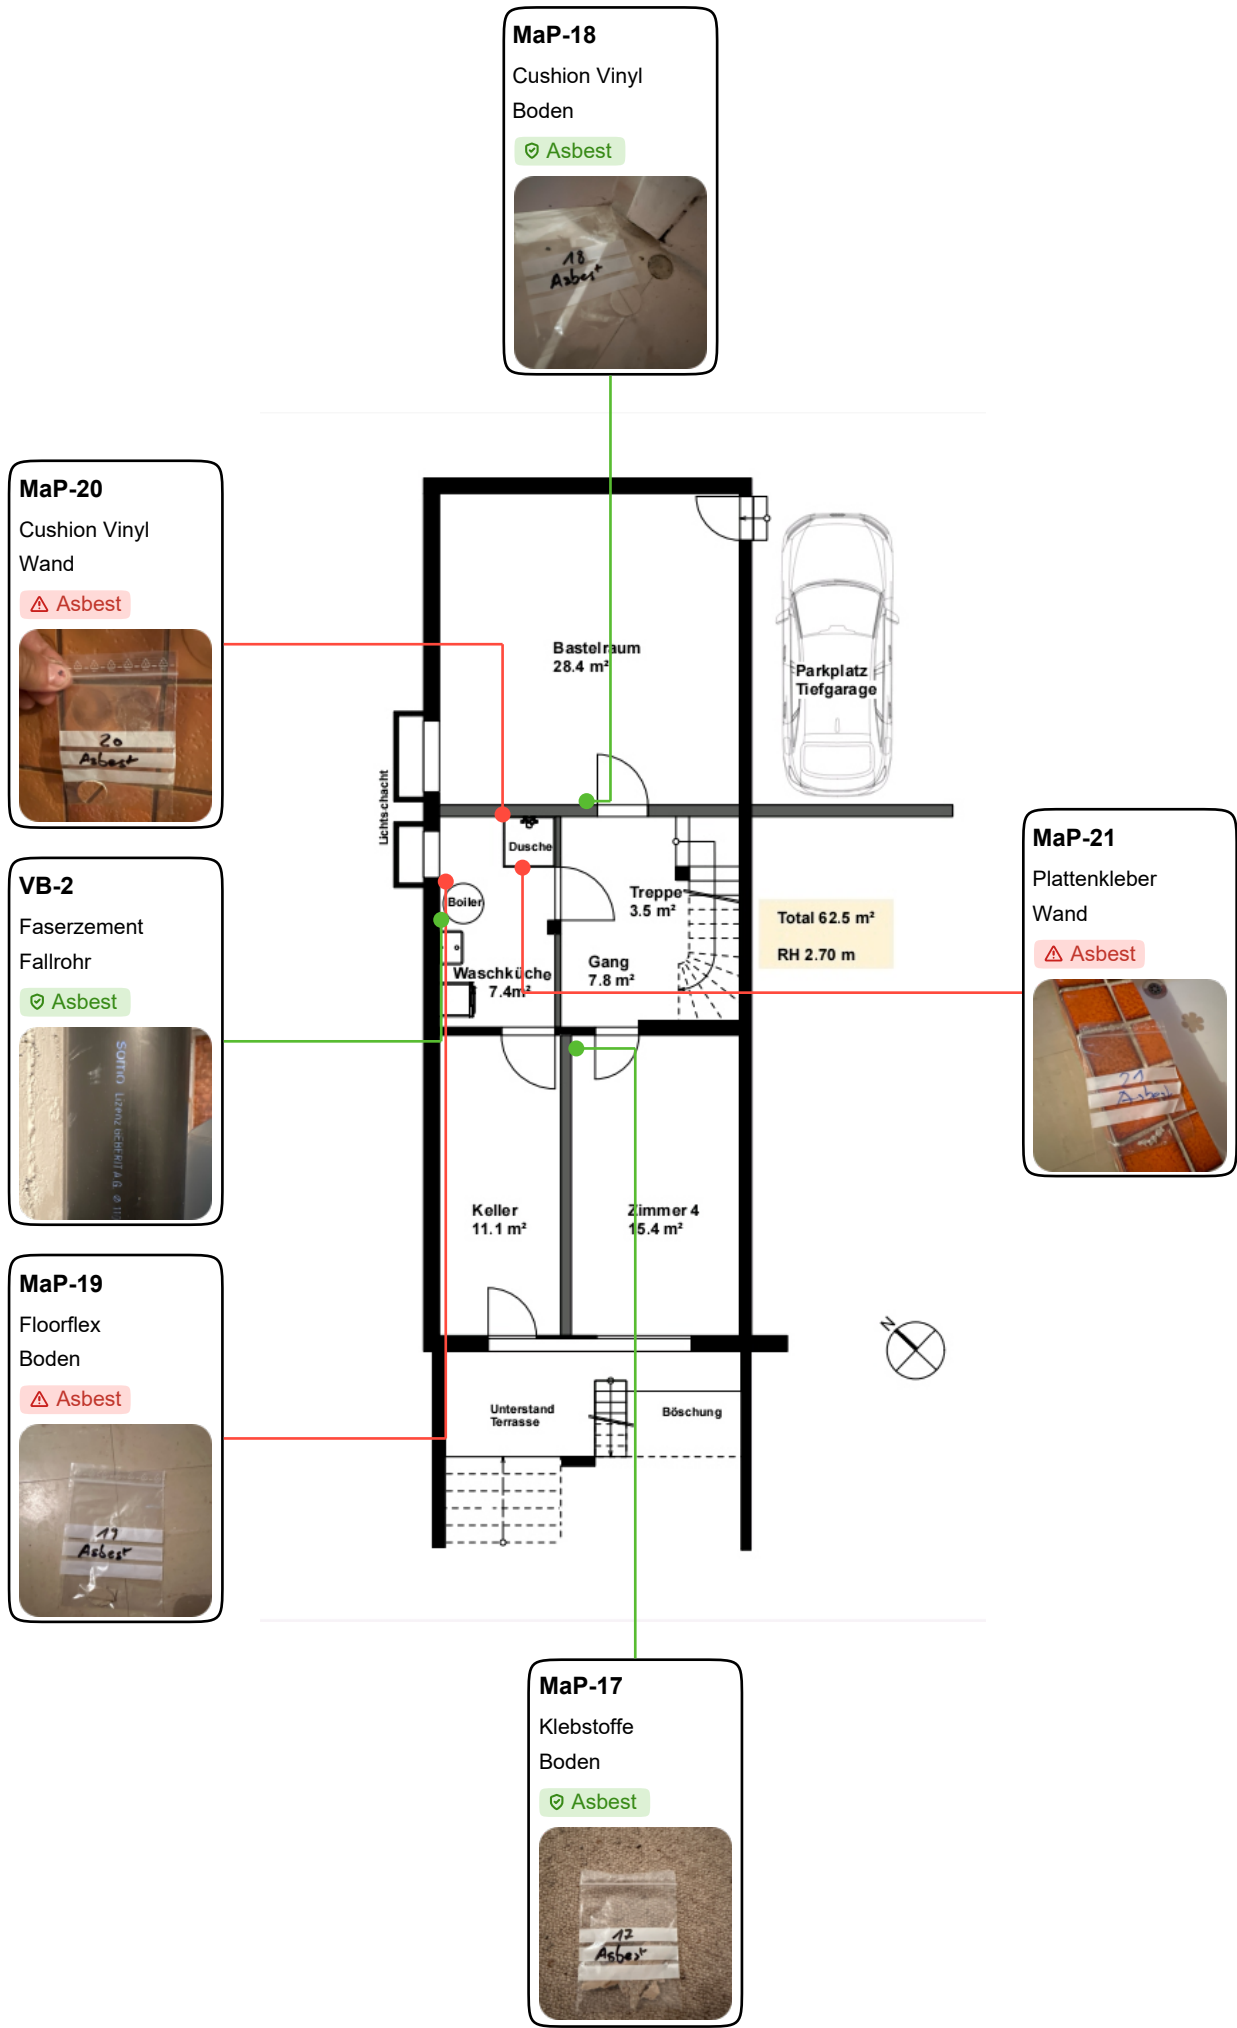

Legende	
Einstufung	
⚠ Bestätigt	
⊕ Ungeklärt	
✔ Widerlegt	
⊕ Hinweise beachten	
⊕ Nicht eingestuft	
Beprobungsart	
MaP: Einzelprobe	
VB: Visueller Befund	
Projektbezeichnung	
EFH, Pfruendhofstrasse 1, 8910 Affoltern am Albis	
Projektnummer	
884	
Auftraggeber	
Planverfasser	
Planbezeichnung	
UG	
Maßstab	Datum
	15.07.2026
Anlage	Version
Erstellt	
Claudio Tavella	
Plangrundlage von	