


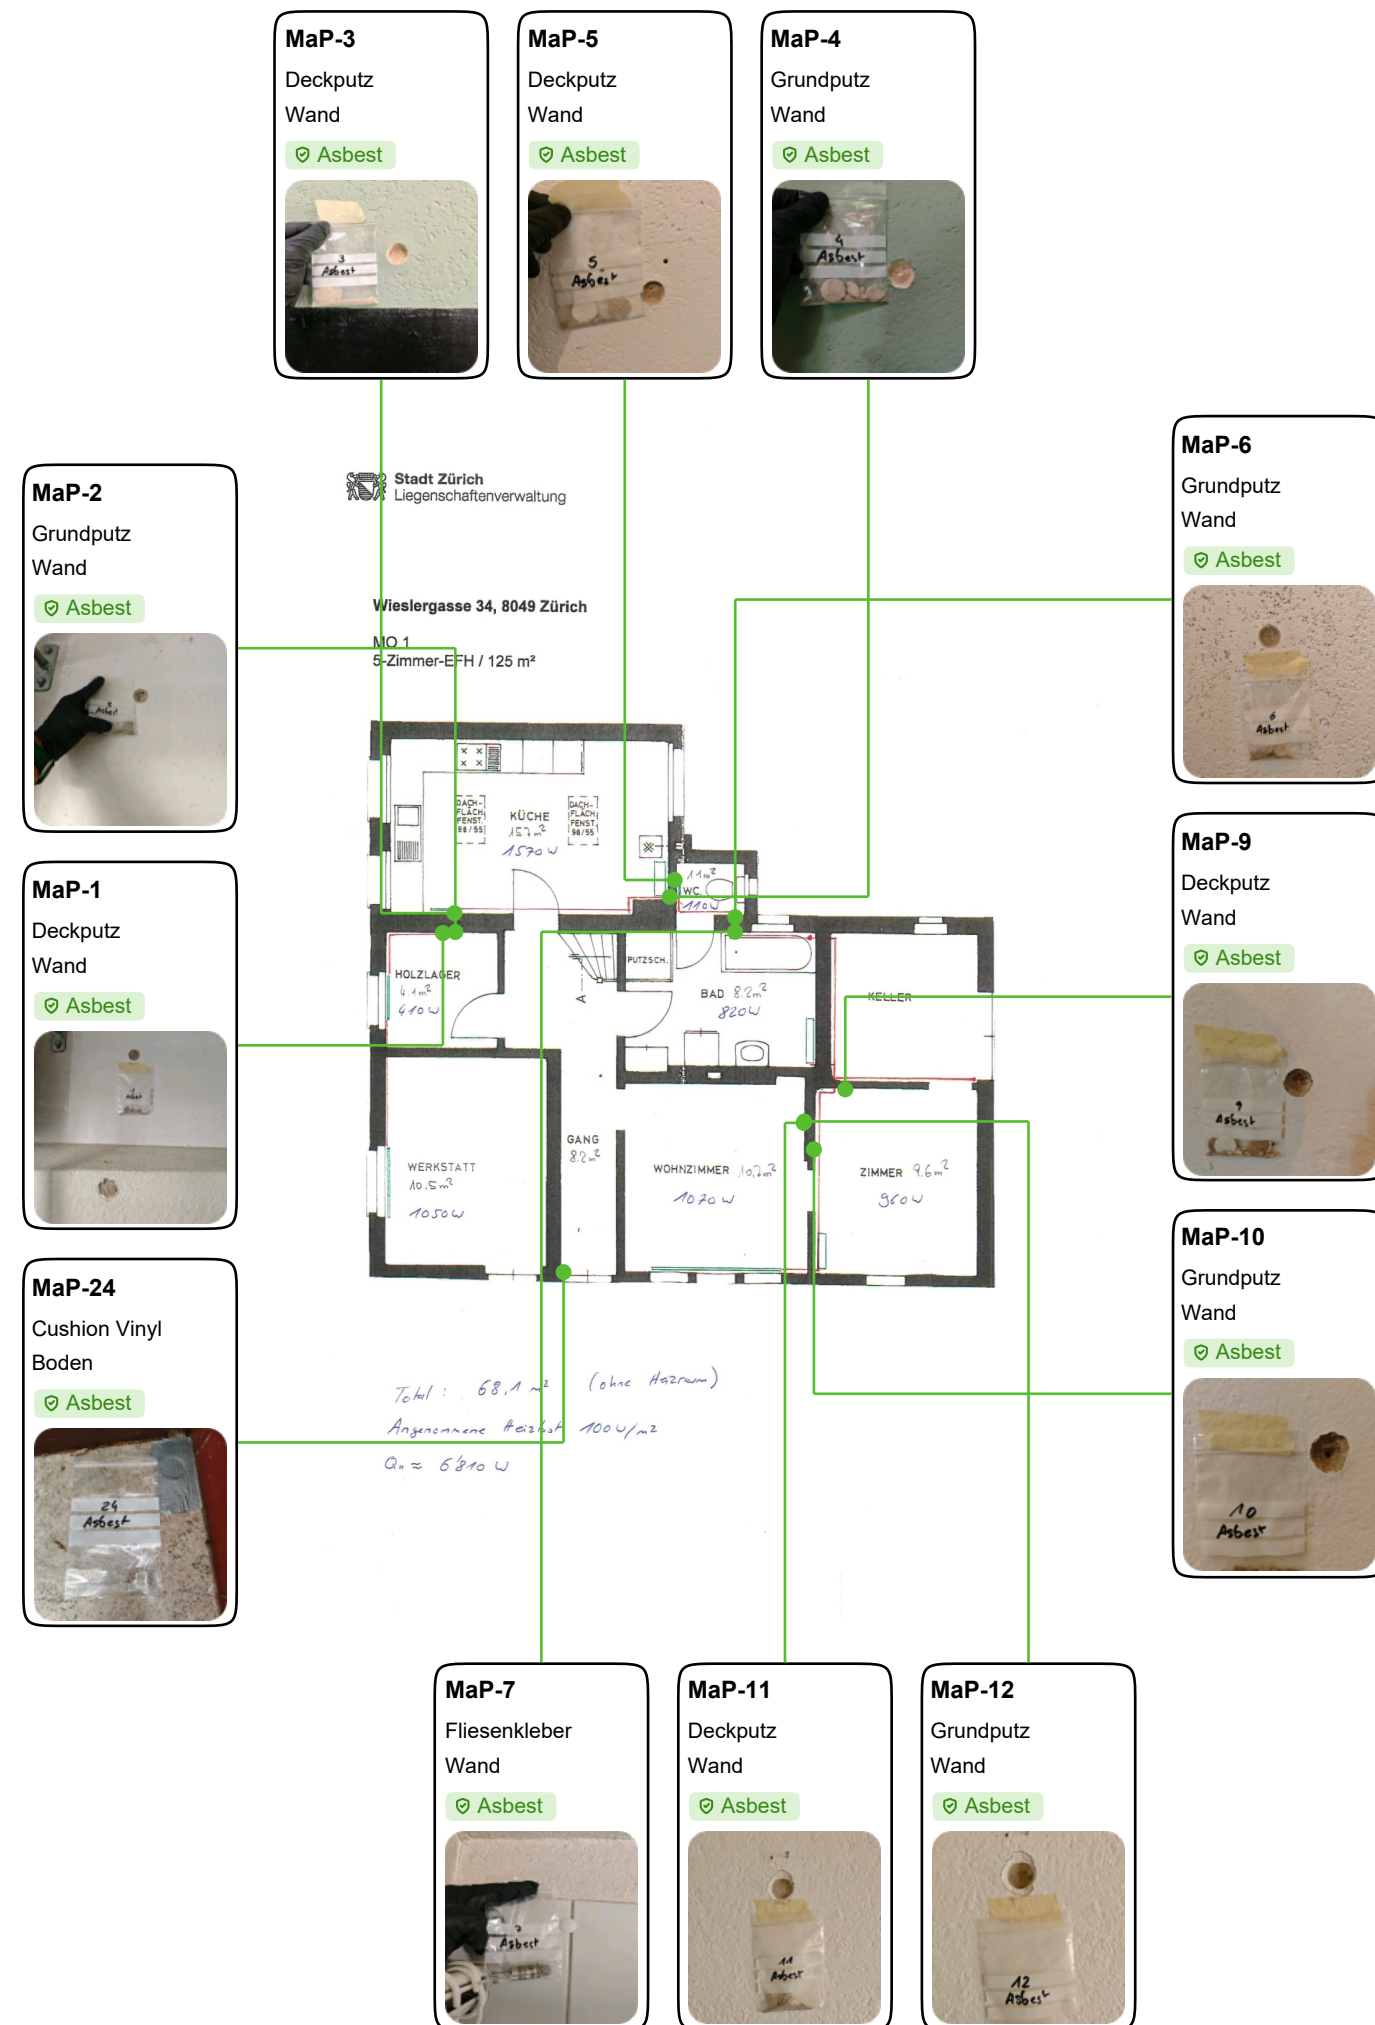

Wieslergasse 34, 8049 Zürich

MO 1
5-Zimmer-EFH / 125 m²



MaP-8

Verputz

Wand

Asbest



Total: 68,1 m² (ohne Heizraum)
Angenommene Heizlast 100 W/m²
Q₀ ≈ 6810 W

Legende

Einstufung

Bestätigt

Ungeklärt

Widerlegt

Hinweise beachten

Nicht eingestuft

Beprobungsart

MaP: Einzelprobe

VB: Visueller Befund

Projektbezeichnung

EFH, Wieslergasse 34,
Zürich

Projektnummer

DN 1074

Auftraggeber

Planverfasser

Planbezeichnung

EG

Maßstab

Datum

21.07.2026

Anlage

Version

Erstellt

Daniel Santiago

Plangrundlage von