


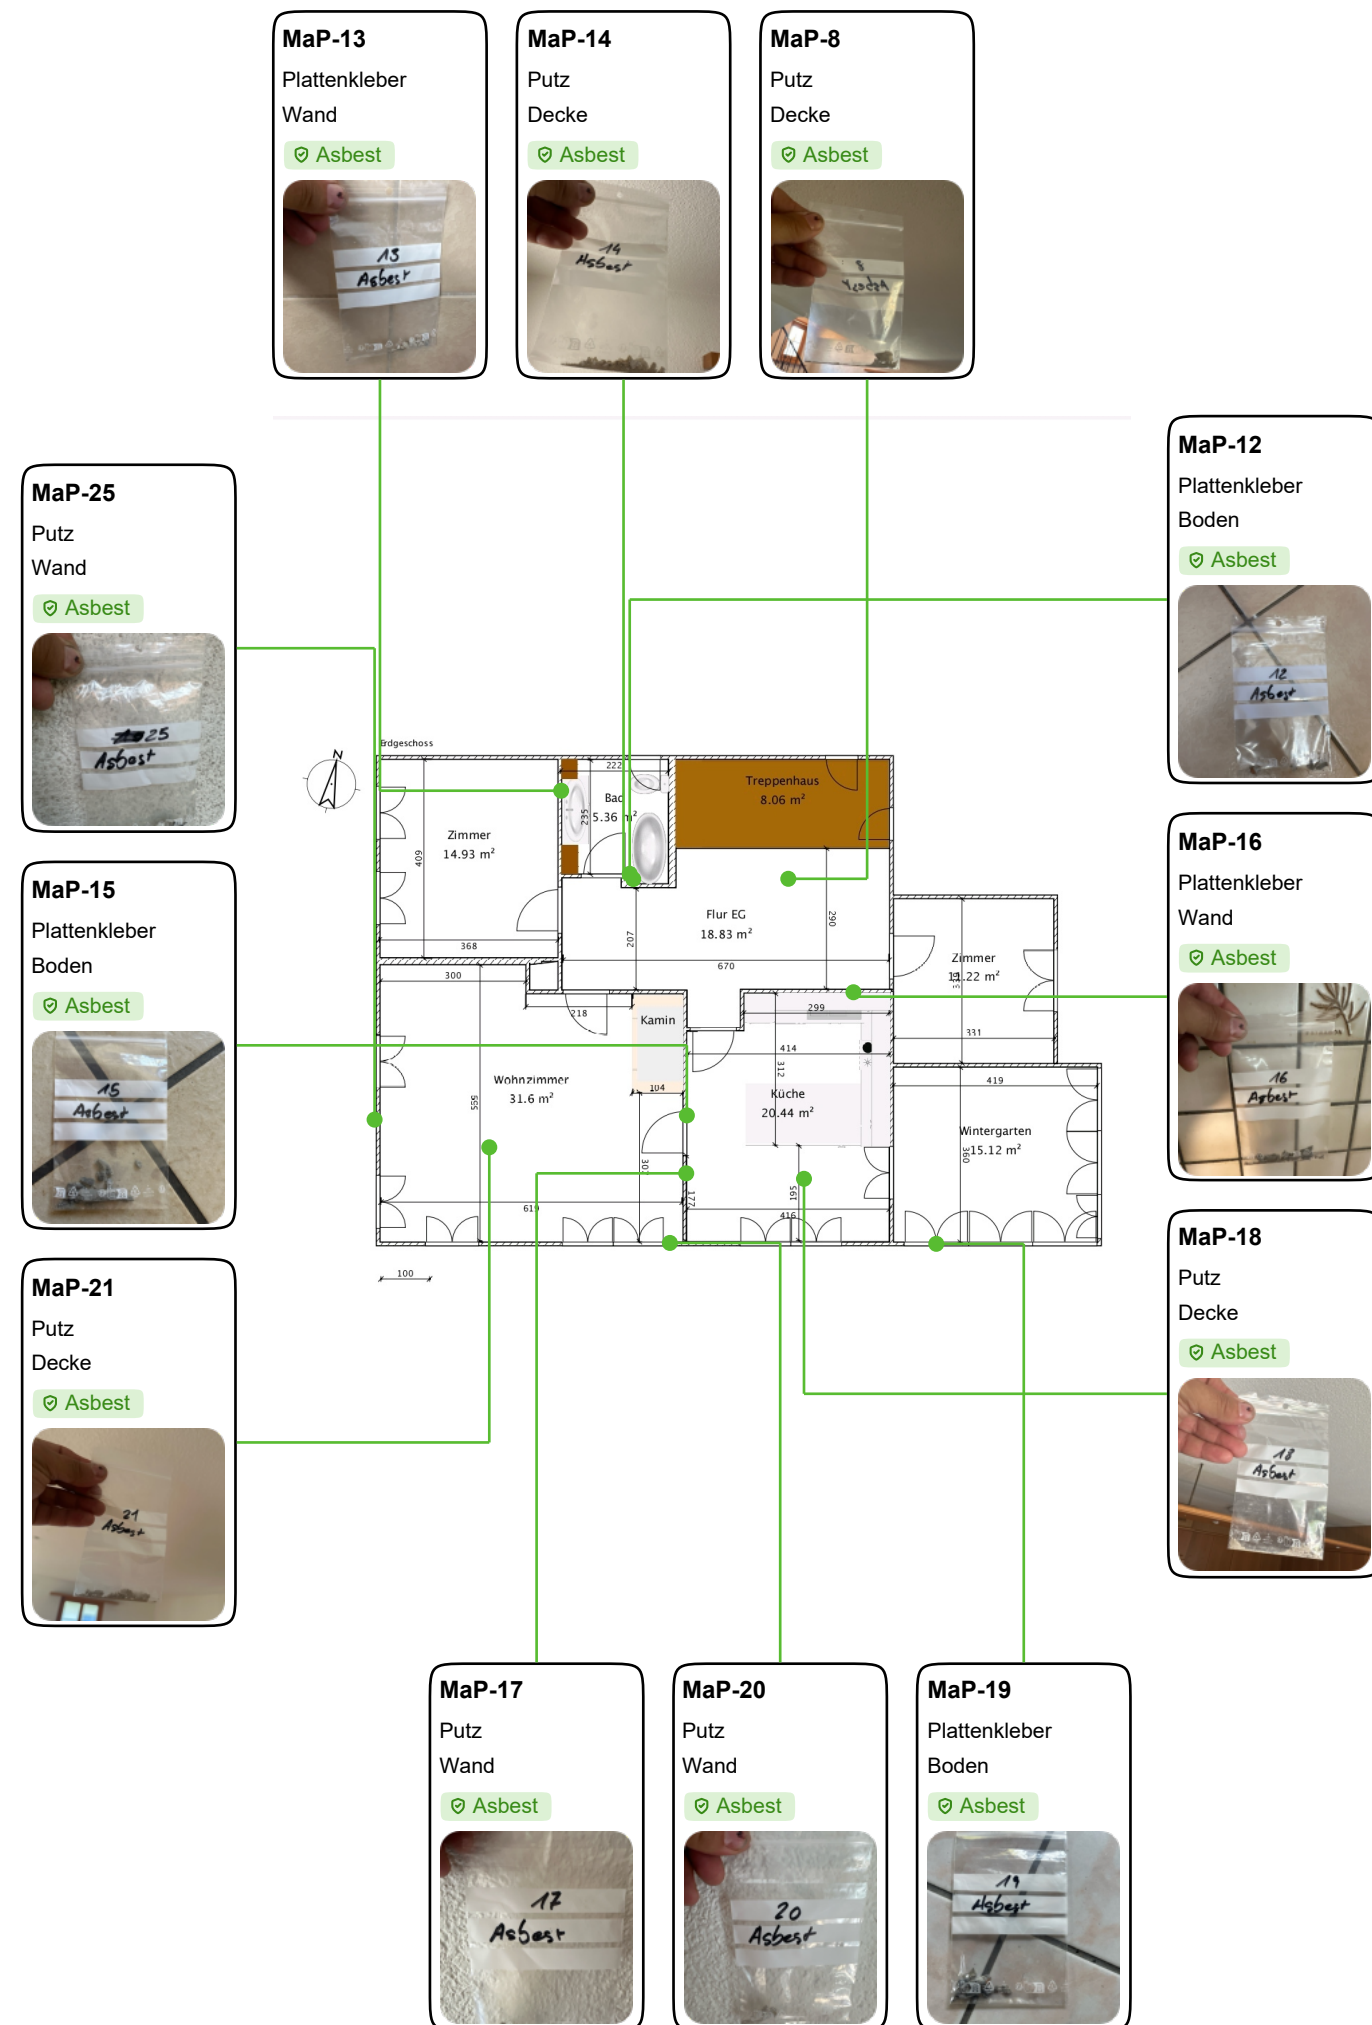

Legende	
Einstufung	
⚠ Bestätigt	
🔍 Ungeklärt	
✔ Widerlegt	
📌 Hinweise beachten	
🔒 Nicht eingestuft	
Beprobungsart	
MaP: Einzelprobe VB: Visueller Befund	
Projektbezeichnung	
EFH.Chofelstrasse 8, Stadel bei Niederglatt	
Projektnummer	
DN 1075	
Auftraggeber	
Planverfasser	
Planbezeichnung	
EG	
Maßstab	Datum
	21.07.2026
Anlage	Version
Erstellt	
Daniel Santiago	
Plangrundlage von	


VB-3

Asbestschnüre

Cheminée

Asbest



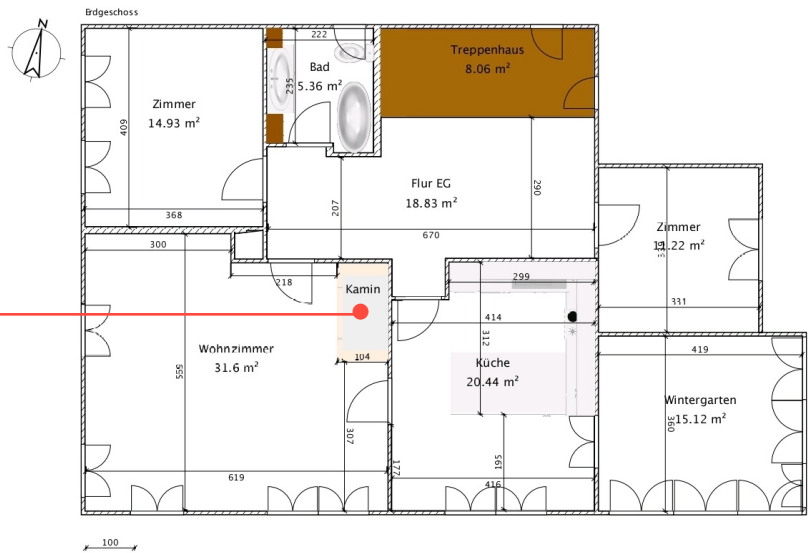

Legende

Einstufung

Bestätigt

Ungeklärt

Widerlegt

Hinweise beachten

Nicht eingestuft

Beprobungsart

MaP: Einzelprobe

VB: Visueller Befund

Projektbezeichnung

EFH.Chofelstrasse 8, Stadel bei Niederglatt

Projektnummer

DN 1075

Auftraggeber

Planverfasser

Planbezeichnung

EG

Maßstab

Datum

21.07.2026

Anlage

Version

Erstellt

Daniel Santiago

Plangrundlage von