


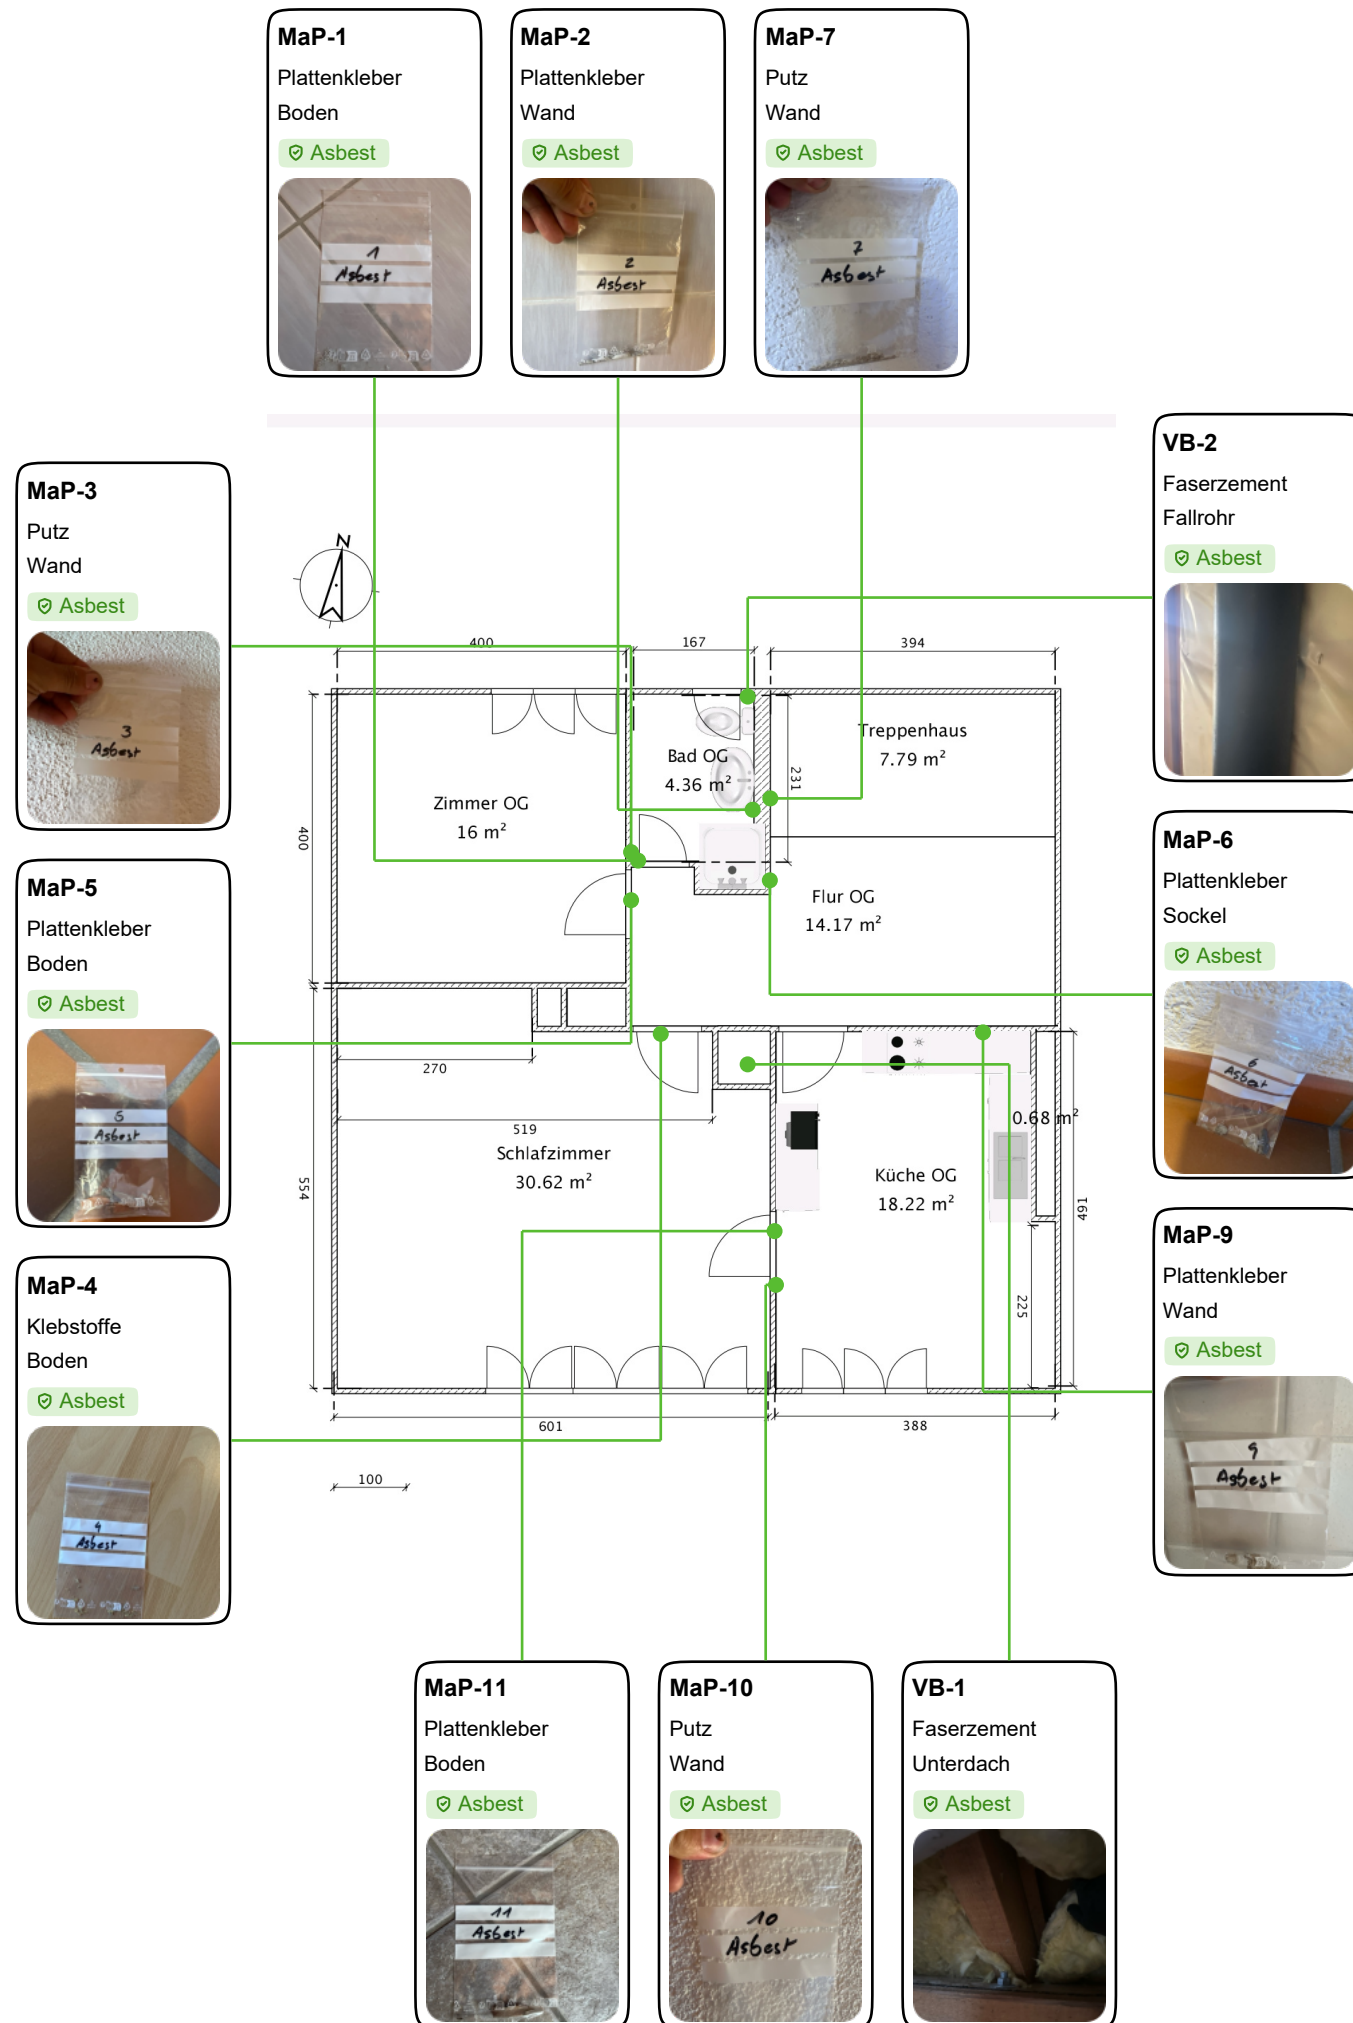

Legende	
Einstufung	
⚠ Bestätigt	
⊕ Ungeklärt	
✔ Widerlegt	
ⓘ Hinweise beachten	
🚫 Nicht eingestuft	
Beprobungsart	
MaP: Einzelprobe VB: Visueller Befund	
Projektbezeichnung	
EFH.Chofelstrasse 8, Stadel bei Niederglatt	
Projektnummer	
DN 1075	
Auftraggeber	
Planverfasser	
Planbezeichnung	
OG	
Maßstab	Datum
	21.07.2026
Anlage	Version
Erstellt	
Daniel Santiago	
Plangrundlage von	