


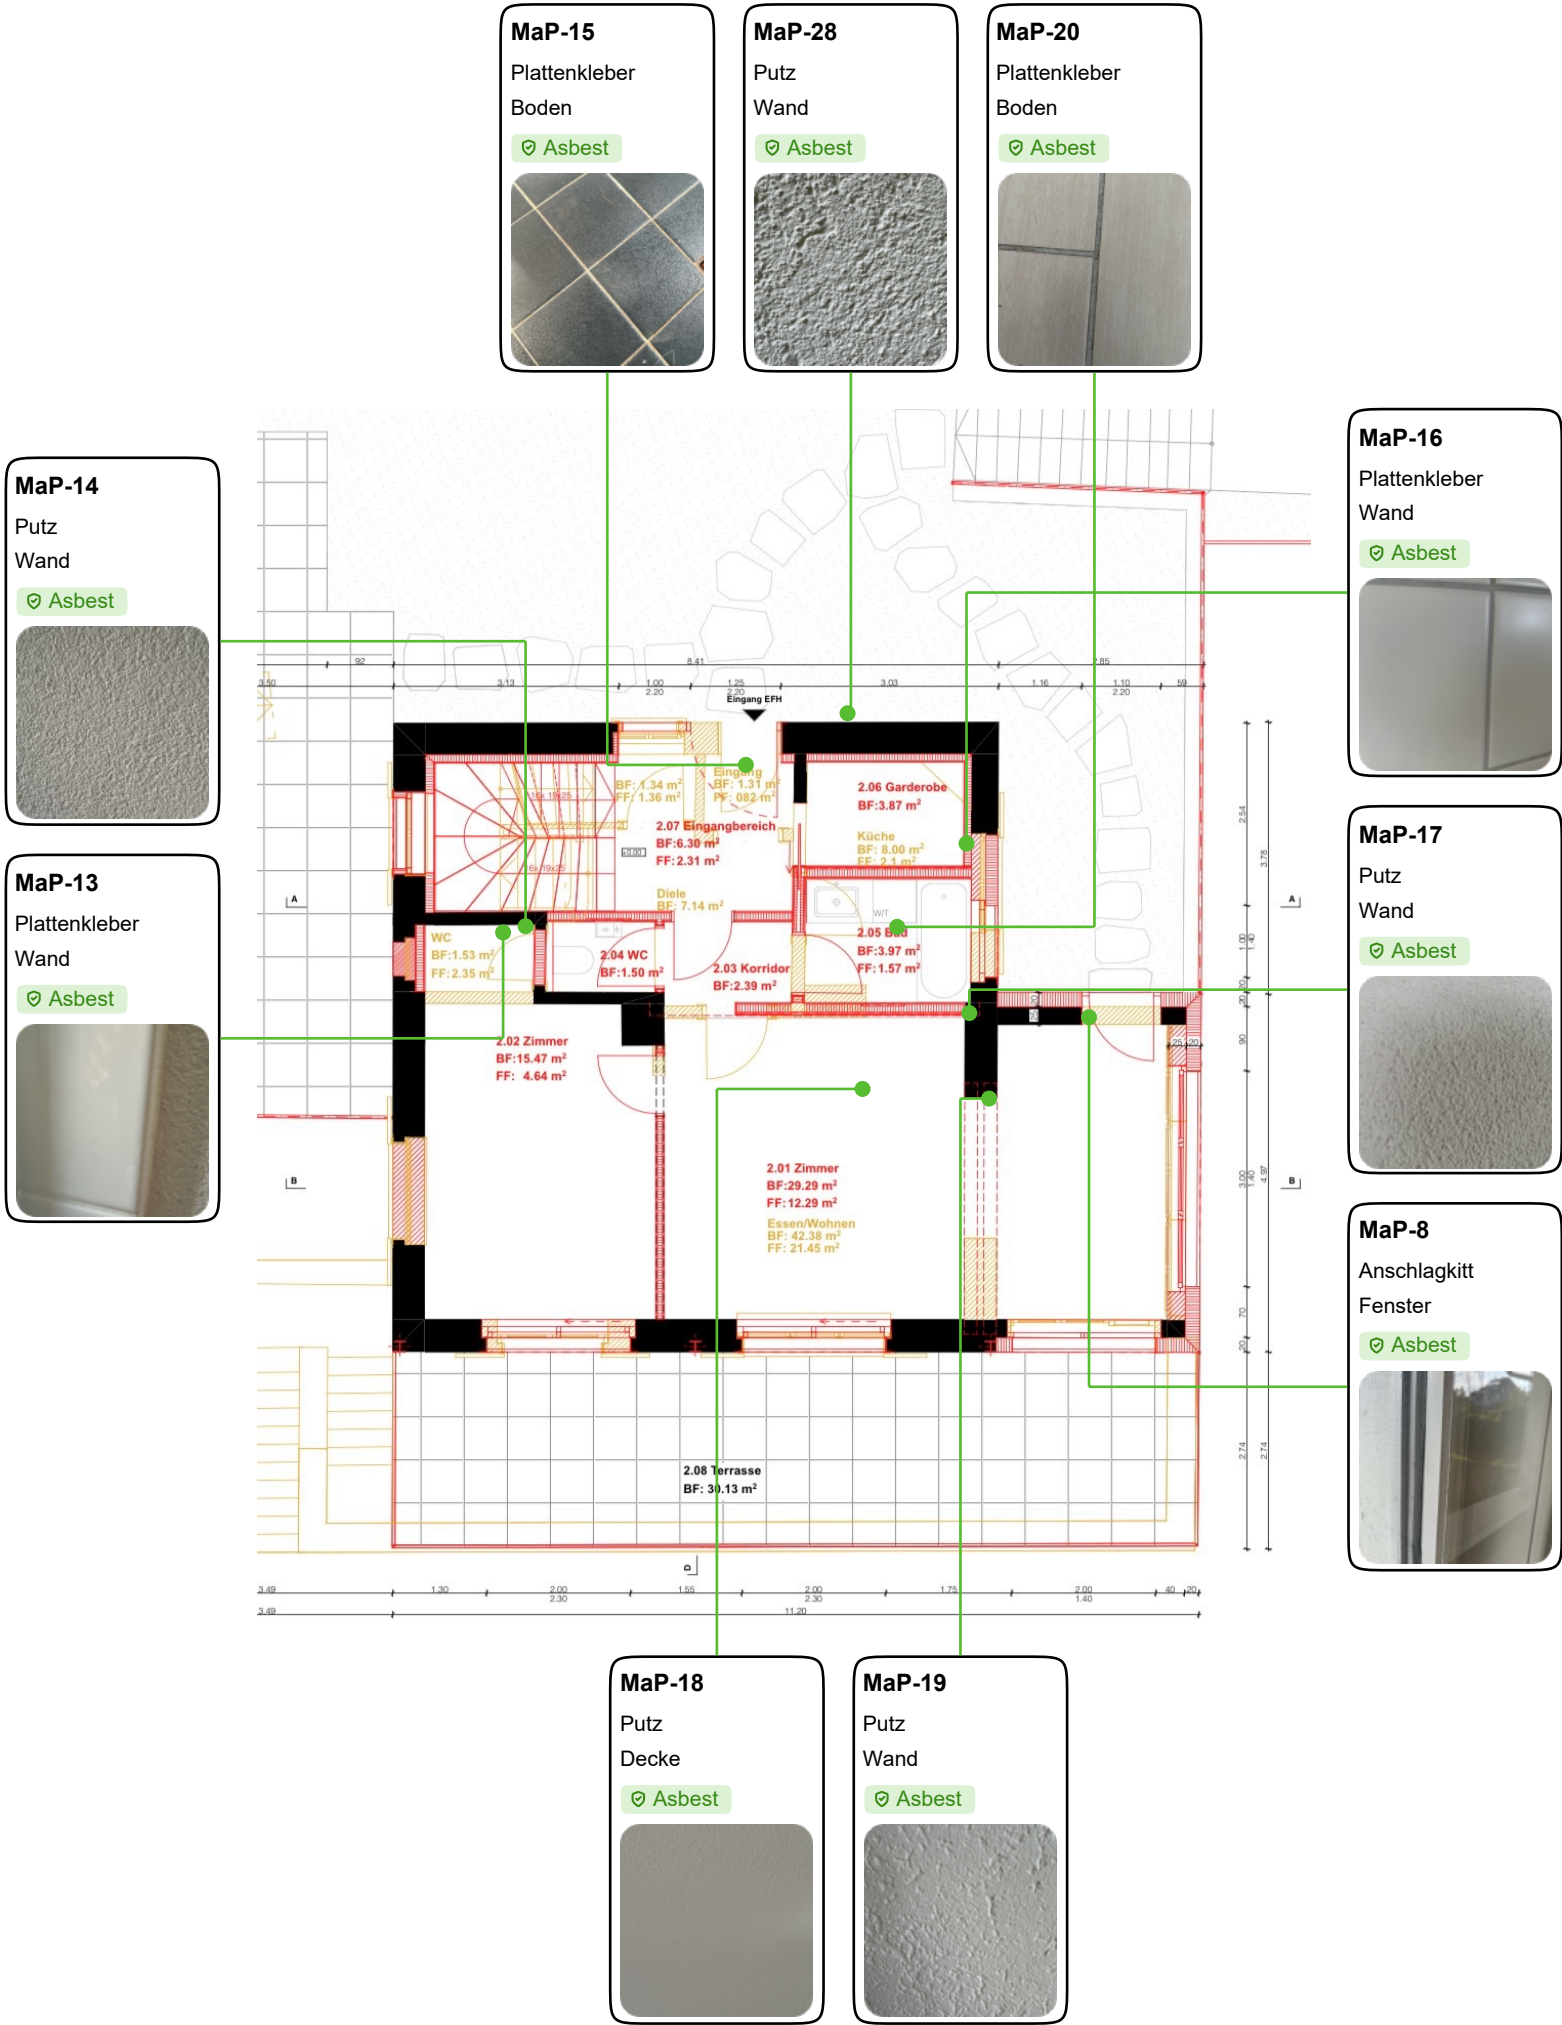

Legende	
Einstufung	
⚠ Bestätigt	
🔍 Ungeklärt	
☑ Widerlegt	
📌 Hinweise beachten	
🔒 Nicht eingestuft	
Beprobungsart	
MaP: Einzelprobe	
Projektbezeichnung	
EFH, Seestrasse 11, Küsnacht	
Projektnummer	
1094	
Auftraggeber	
Planverfasser	
Planbezeichnung	
EG	
Maßstab	Datum
	31.07.2026
Anlage	Version
Erstellt	
Claudio Tavella	
Plangrundlage von	