


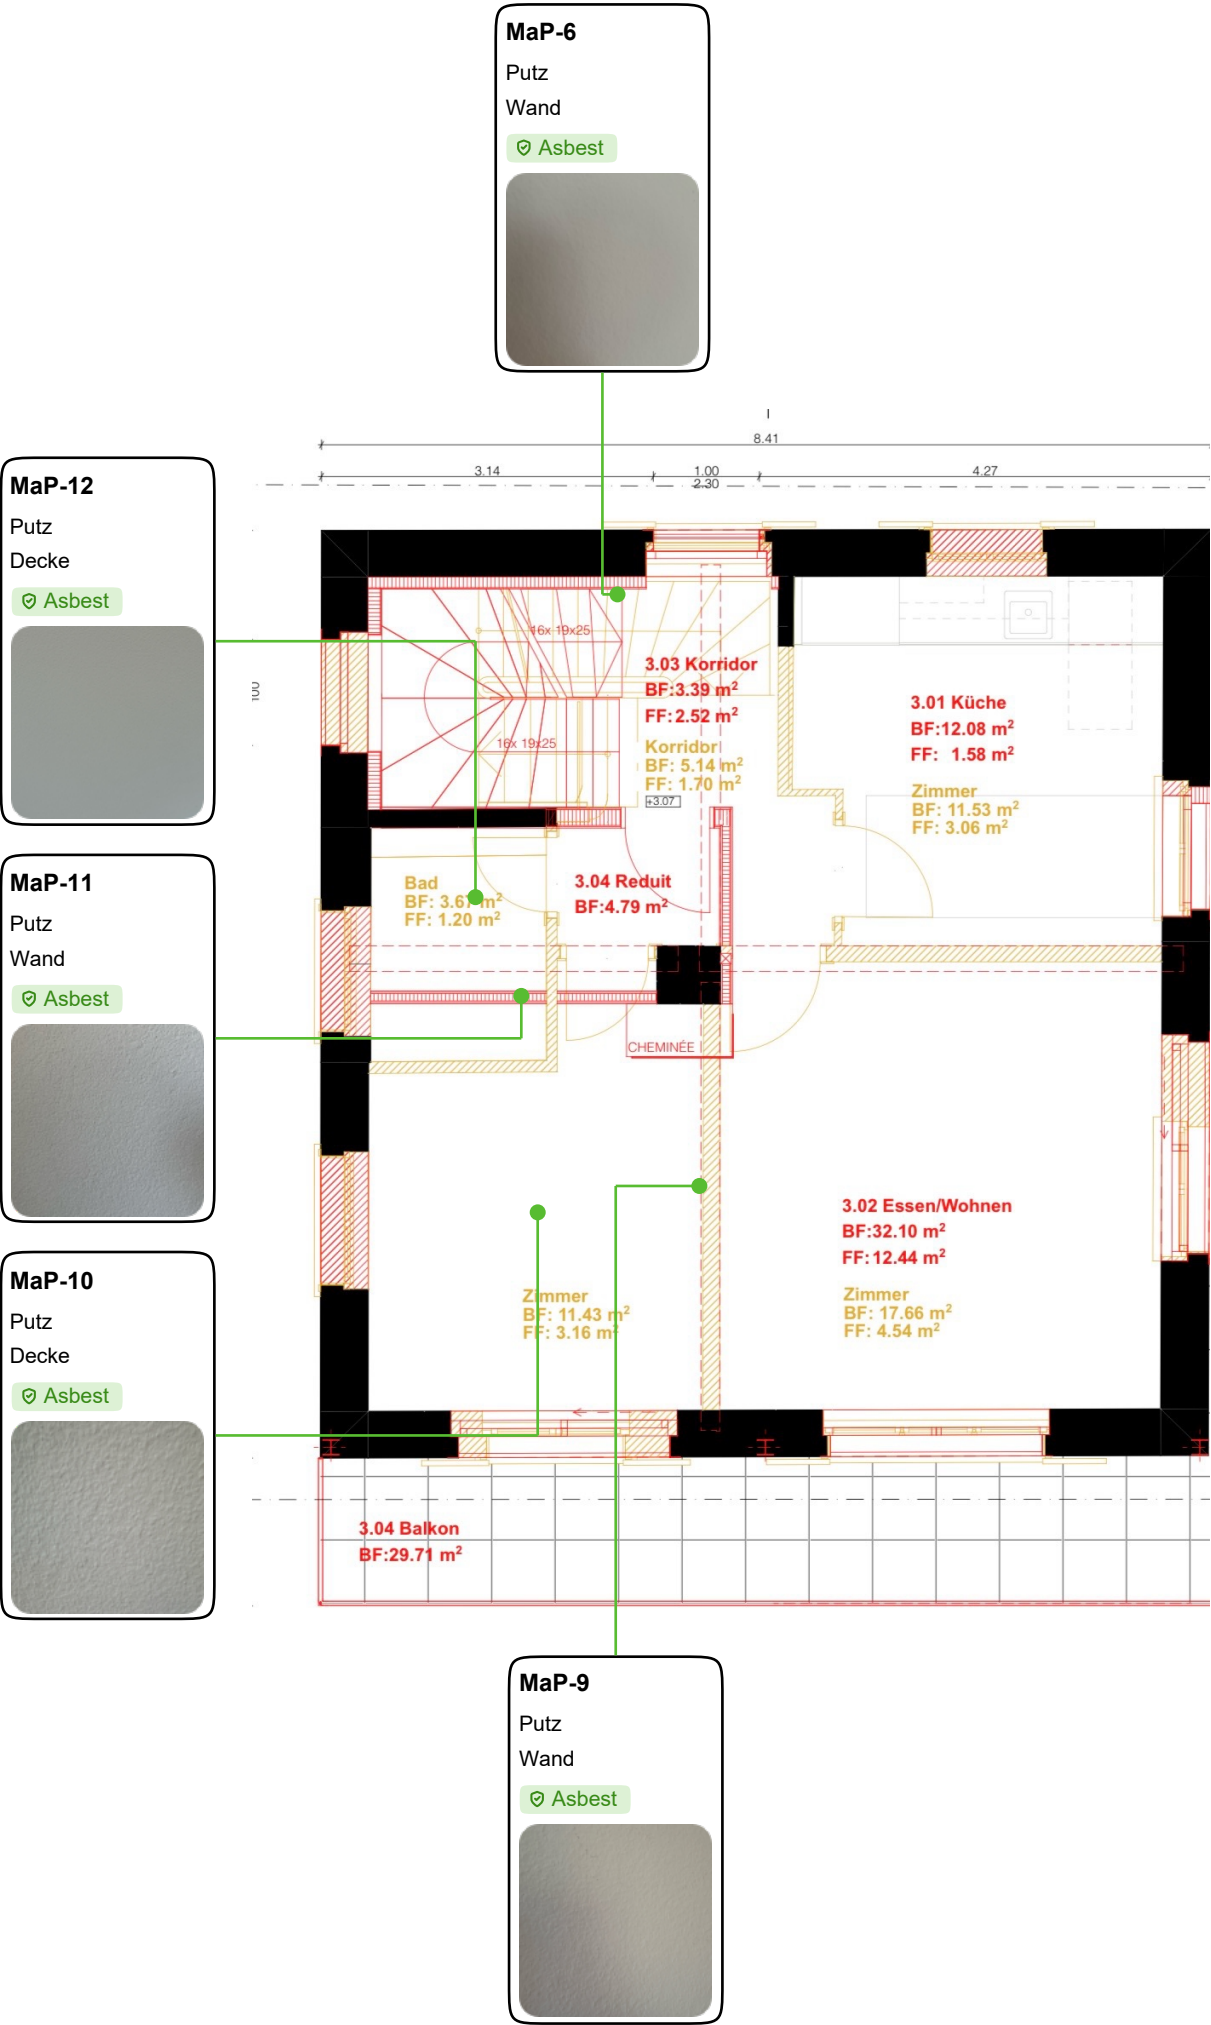

Legende	
Einstufung	
△ Bestätigt	
⊙ Ungeklärt	
✔ Widerlegt	
⊙ Hinweise beachten	
⊙ Nicht eingestuft	
Beprobungsart	
MaP: Einzelprobe	
Projektbezeichnung	
EFH. Seestrasse 11, Küsnacht	
Projektnummer	
1094	
Auftraggeber	
Planverfasser	
Planbezeichnung	
OG	
Maßstab	Datum
	31.07.2026
Anlage	Version
Erstellt	
Claudio Tavella	
Plangrundlage von	