


MaP-30

Putz
Wand

☑ Asbest

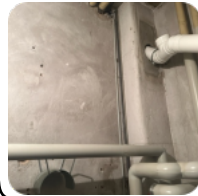

MaP-23

Putz
Wand

☑ Asbest



MaP-25

Plattenkleber
Boden

☑ Asbest



MaP-29

Putz
Wand


☑ Asbest



MaP-26

Plattenkleber
Wand

☑ Asbest

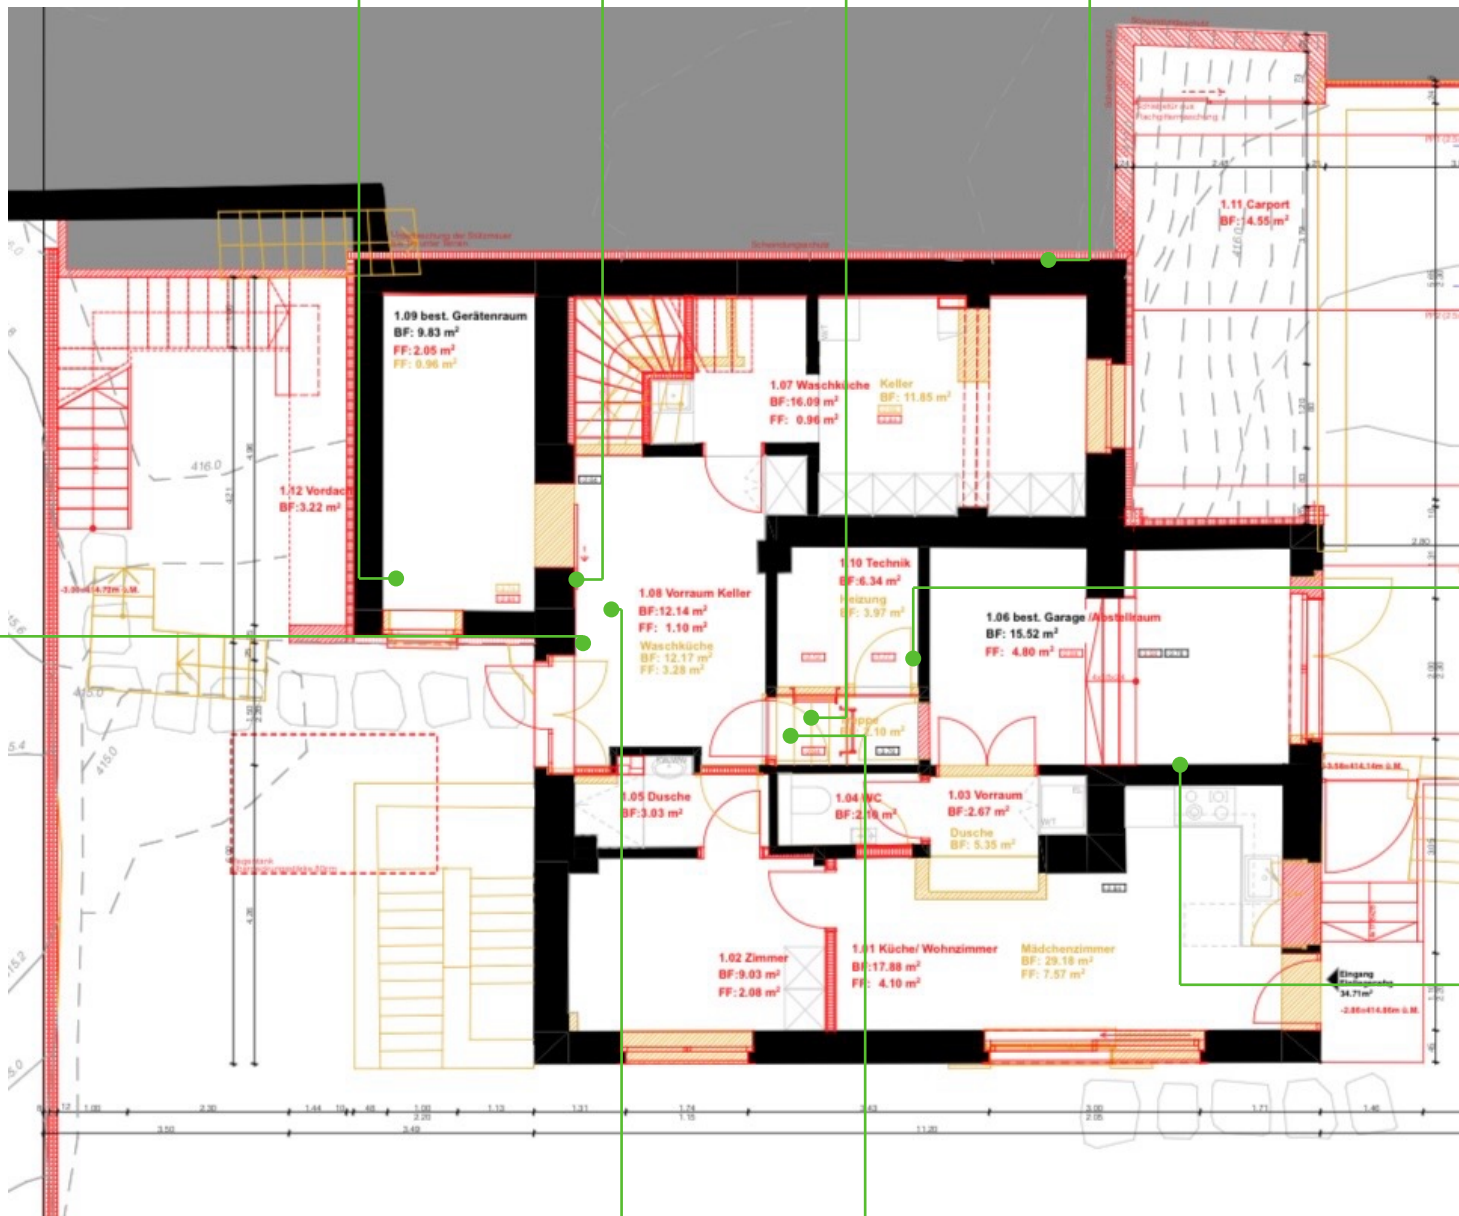

MaP-21

Putz
Wand

☑ Asbest



MaP-27

Putz
Wand

☑ Asbest



MaP-22

Plattenkleber
Boden

☑ Asbest



MaP-24

Plattenkleber
Wand

☑ Asbest



Legende

Einstufung

△ Bestätigt

⊙ Ungeklärt

☑ Widerlegt

⊙ Hinweise beachten

⊙ Nicht eingestuft

Beprobungsart

MaP: Einzelprobe

Projektbezeichnung

EFH. Seestrasse 11,
Küsnacht

Projektnummer

1094

Auftraggeber

Planverfasser

Planbezeichnung

UG

Maßstab

Datum

31.07.2026

Anlage

Version

Erstellt

Claudio Tavella

Plangrundlage von