


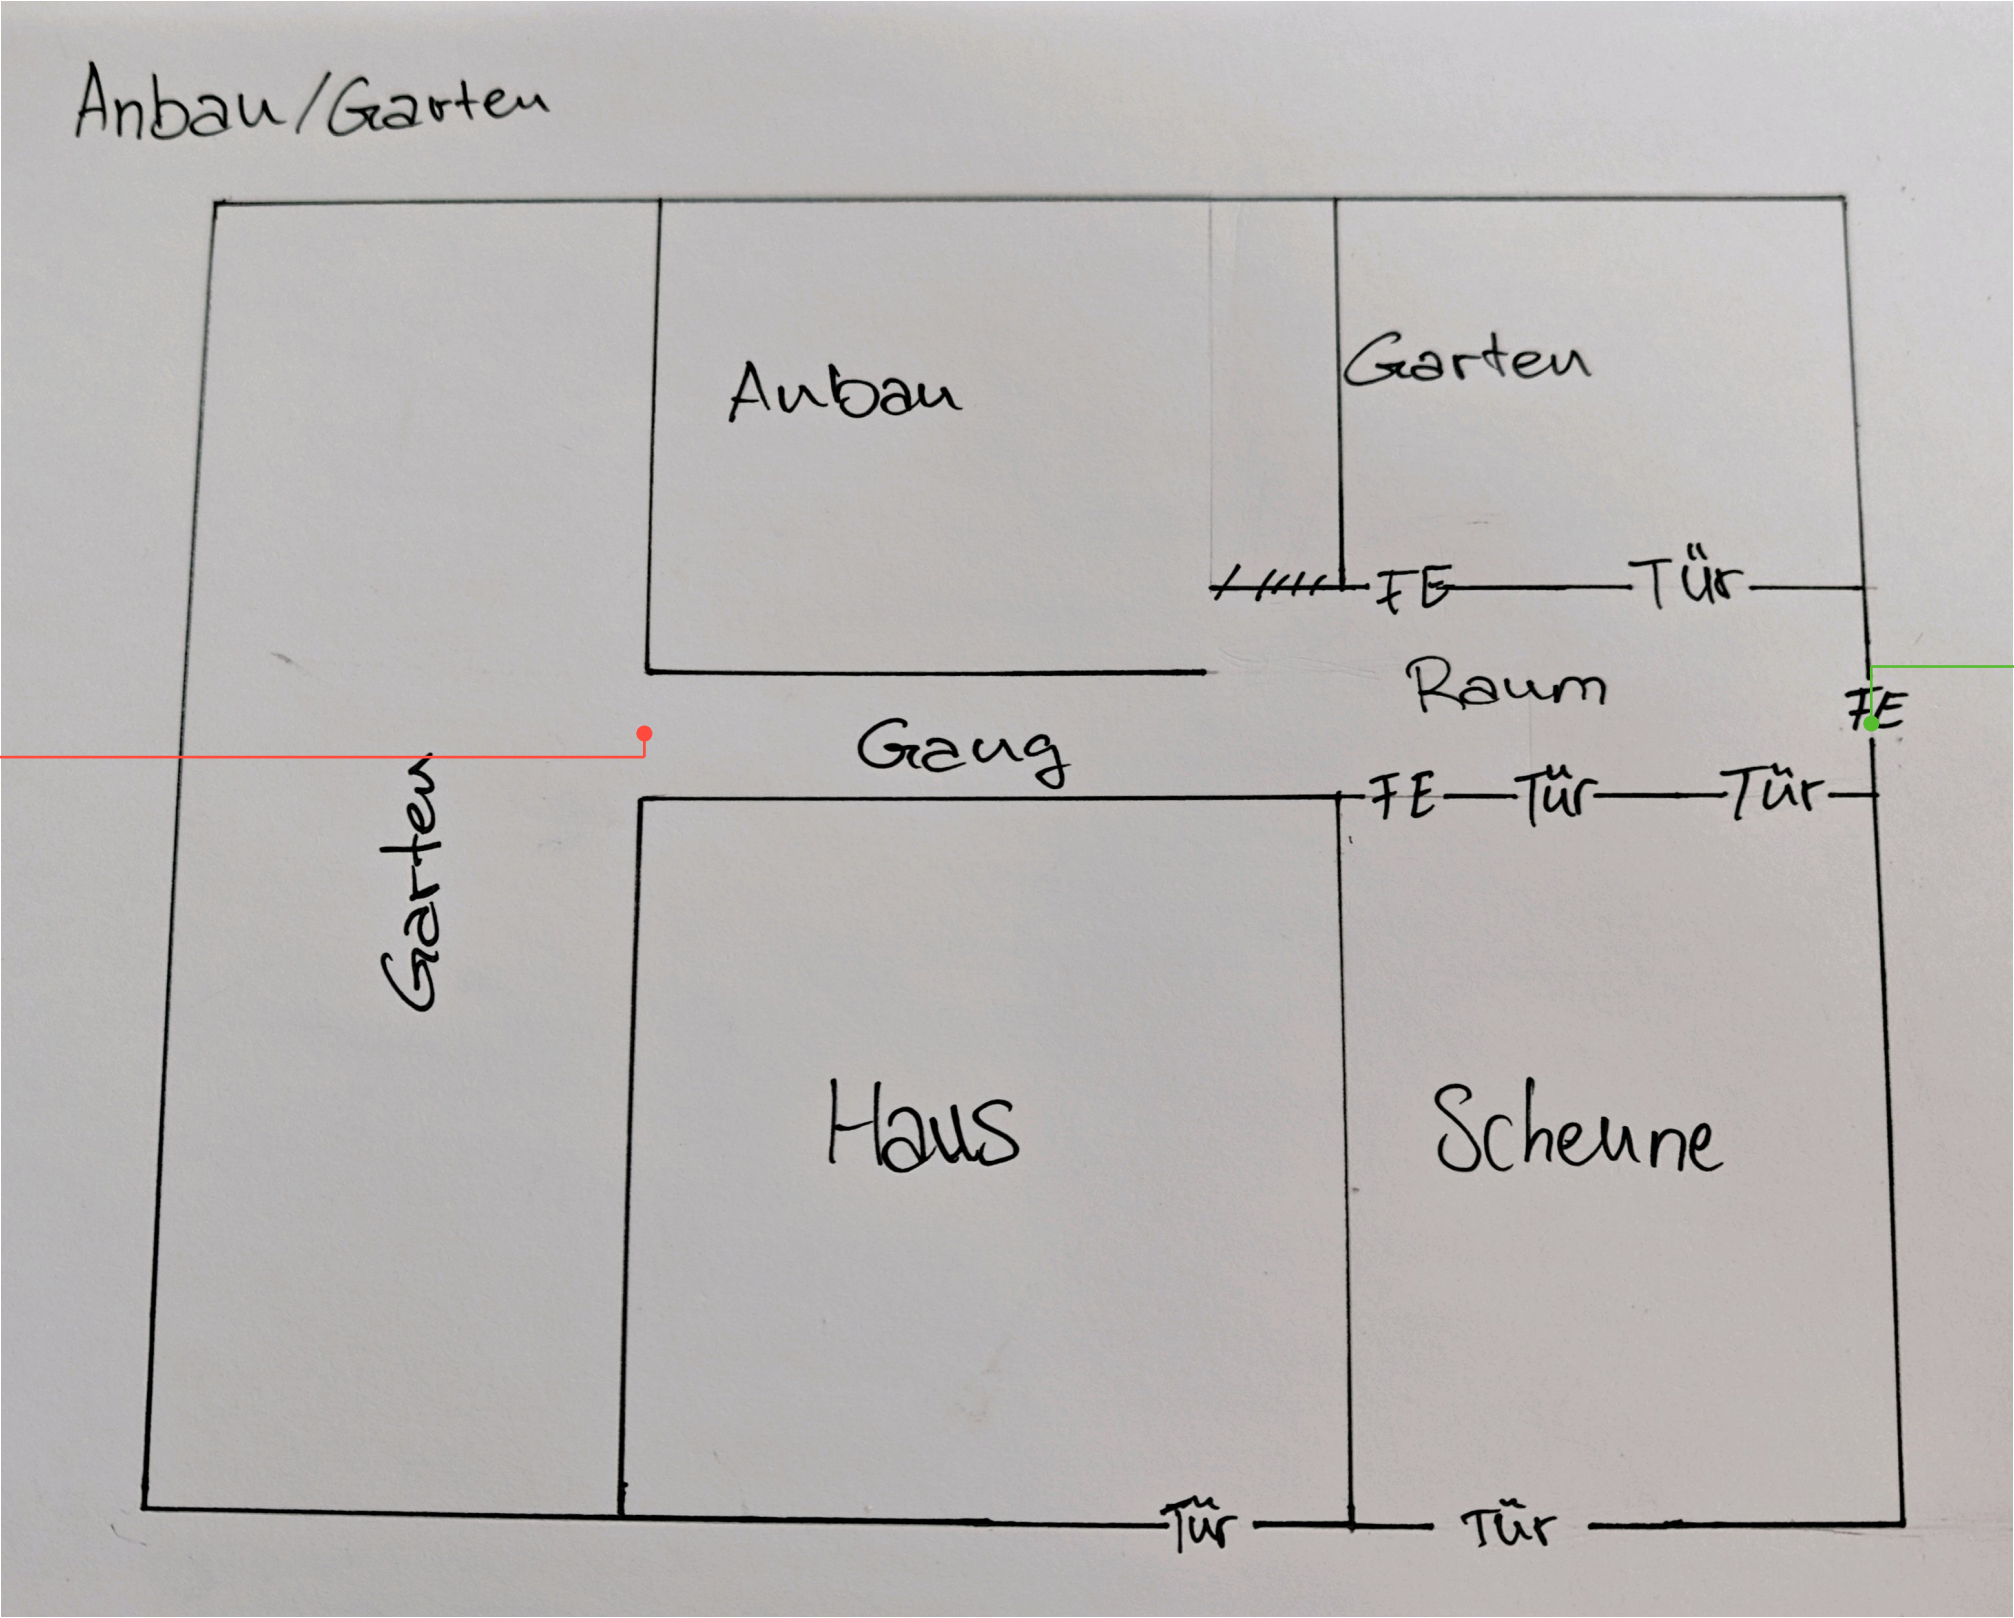

MaP-22
Fensterkitt
Fenster
△ Asbest

MaP-23
Anschlagkitt
Fensterrahmen
✔ Asbest

Legende	
Einstufung	
△ Bestätigt	
⊙ Ungeklärt	
✔ Widerlegt	
⊙ Hinweise beachten	
⊙ Nicht eingestuft	
Beprobungsart	
MaP: Einzelprobe	
VB: Visueller Befund	
Projektbezeichnung	
EFH, Schmittengässli 4, 5604 Hendschiken	
Projektnummer	
DN 662	
Auftraggeber	
Planverfasser	
Planbezeichnung	
Anbau	
Maßstab	Datum
	11.08.2026
Anlage	Version
Erstellt	
Daniel Santiago	
Plangrundlage von	