


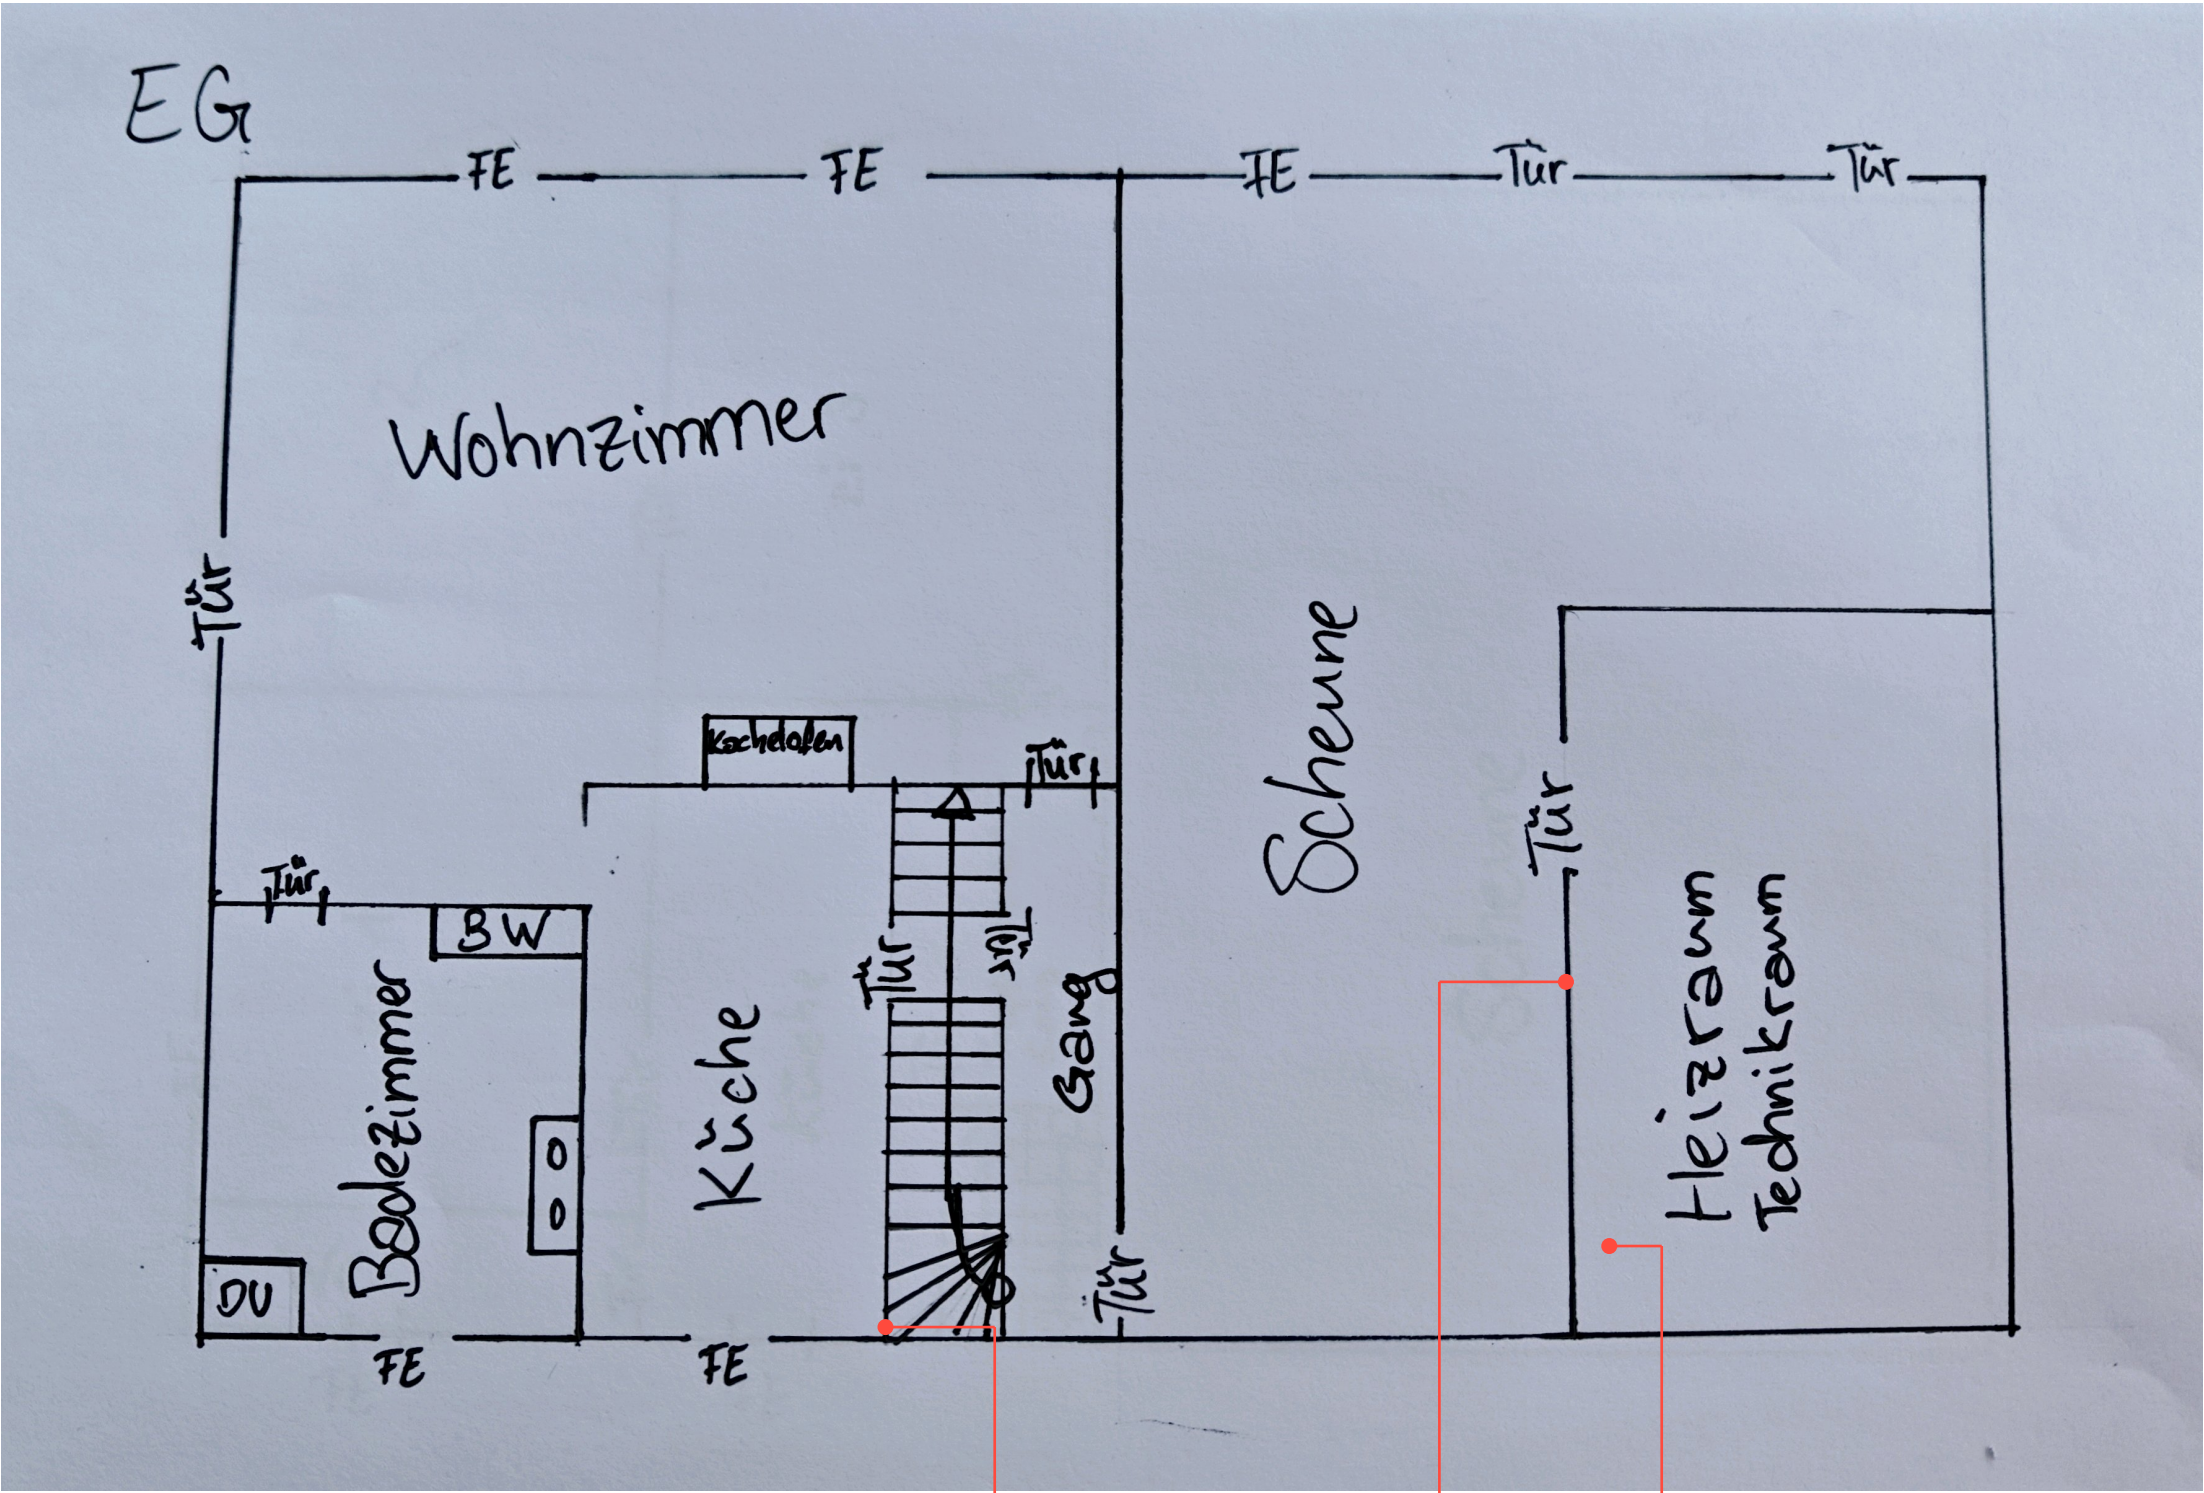

VB-8
LAP
Elektrotafel
⚠ Asbest

VB-10
Faserzement
Brandschutzplatte
⚠ Asbest

VB-11
technisches Textil
Ofen
⚠ Asbest

Legende	
Einstufung	
⚠ Bestätigt	
⊙ Ungeklärt	
✔ Widerlegt	
ⓘ Hinweise beachten	
ⓘ Nicht eingestuft	
Beprobungsart	
MaP: Einzelprobe	
VB: Visueller Befund	
Projektbezeichnung	
EFH, Schmittengässli 4, 5604 Hendschiken	
Projektnummer	
DN 662	
Auftraggeber	
Planverfasser	
Planbezeichnung	
EG	
Maßstab	Datum
	11.08.2026
Anlage	Version
Erstellt	
Daniel Santiago	
Plangrundlage von	