


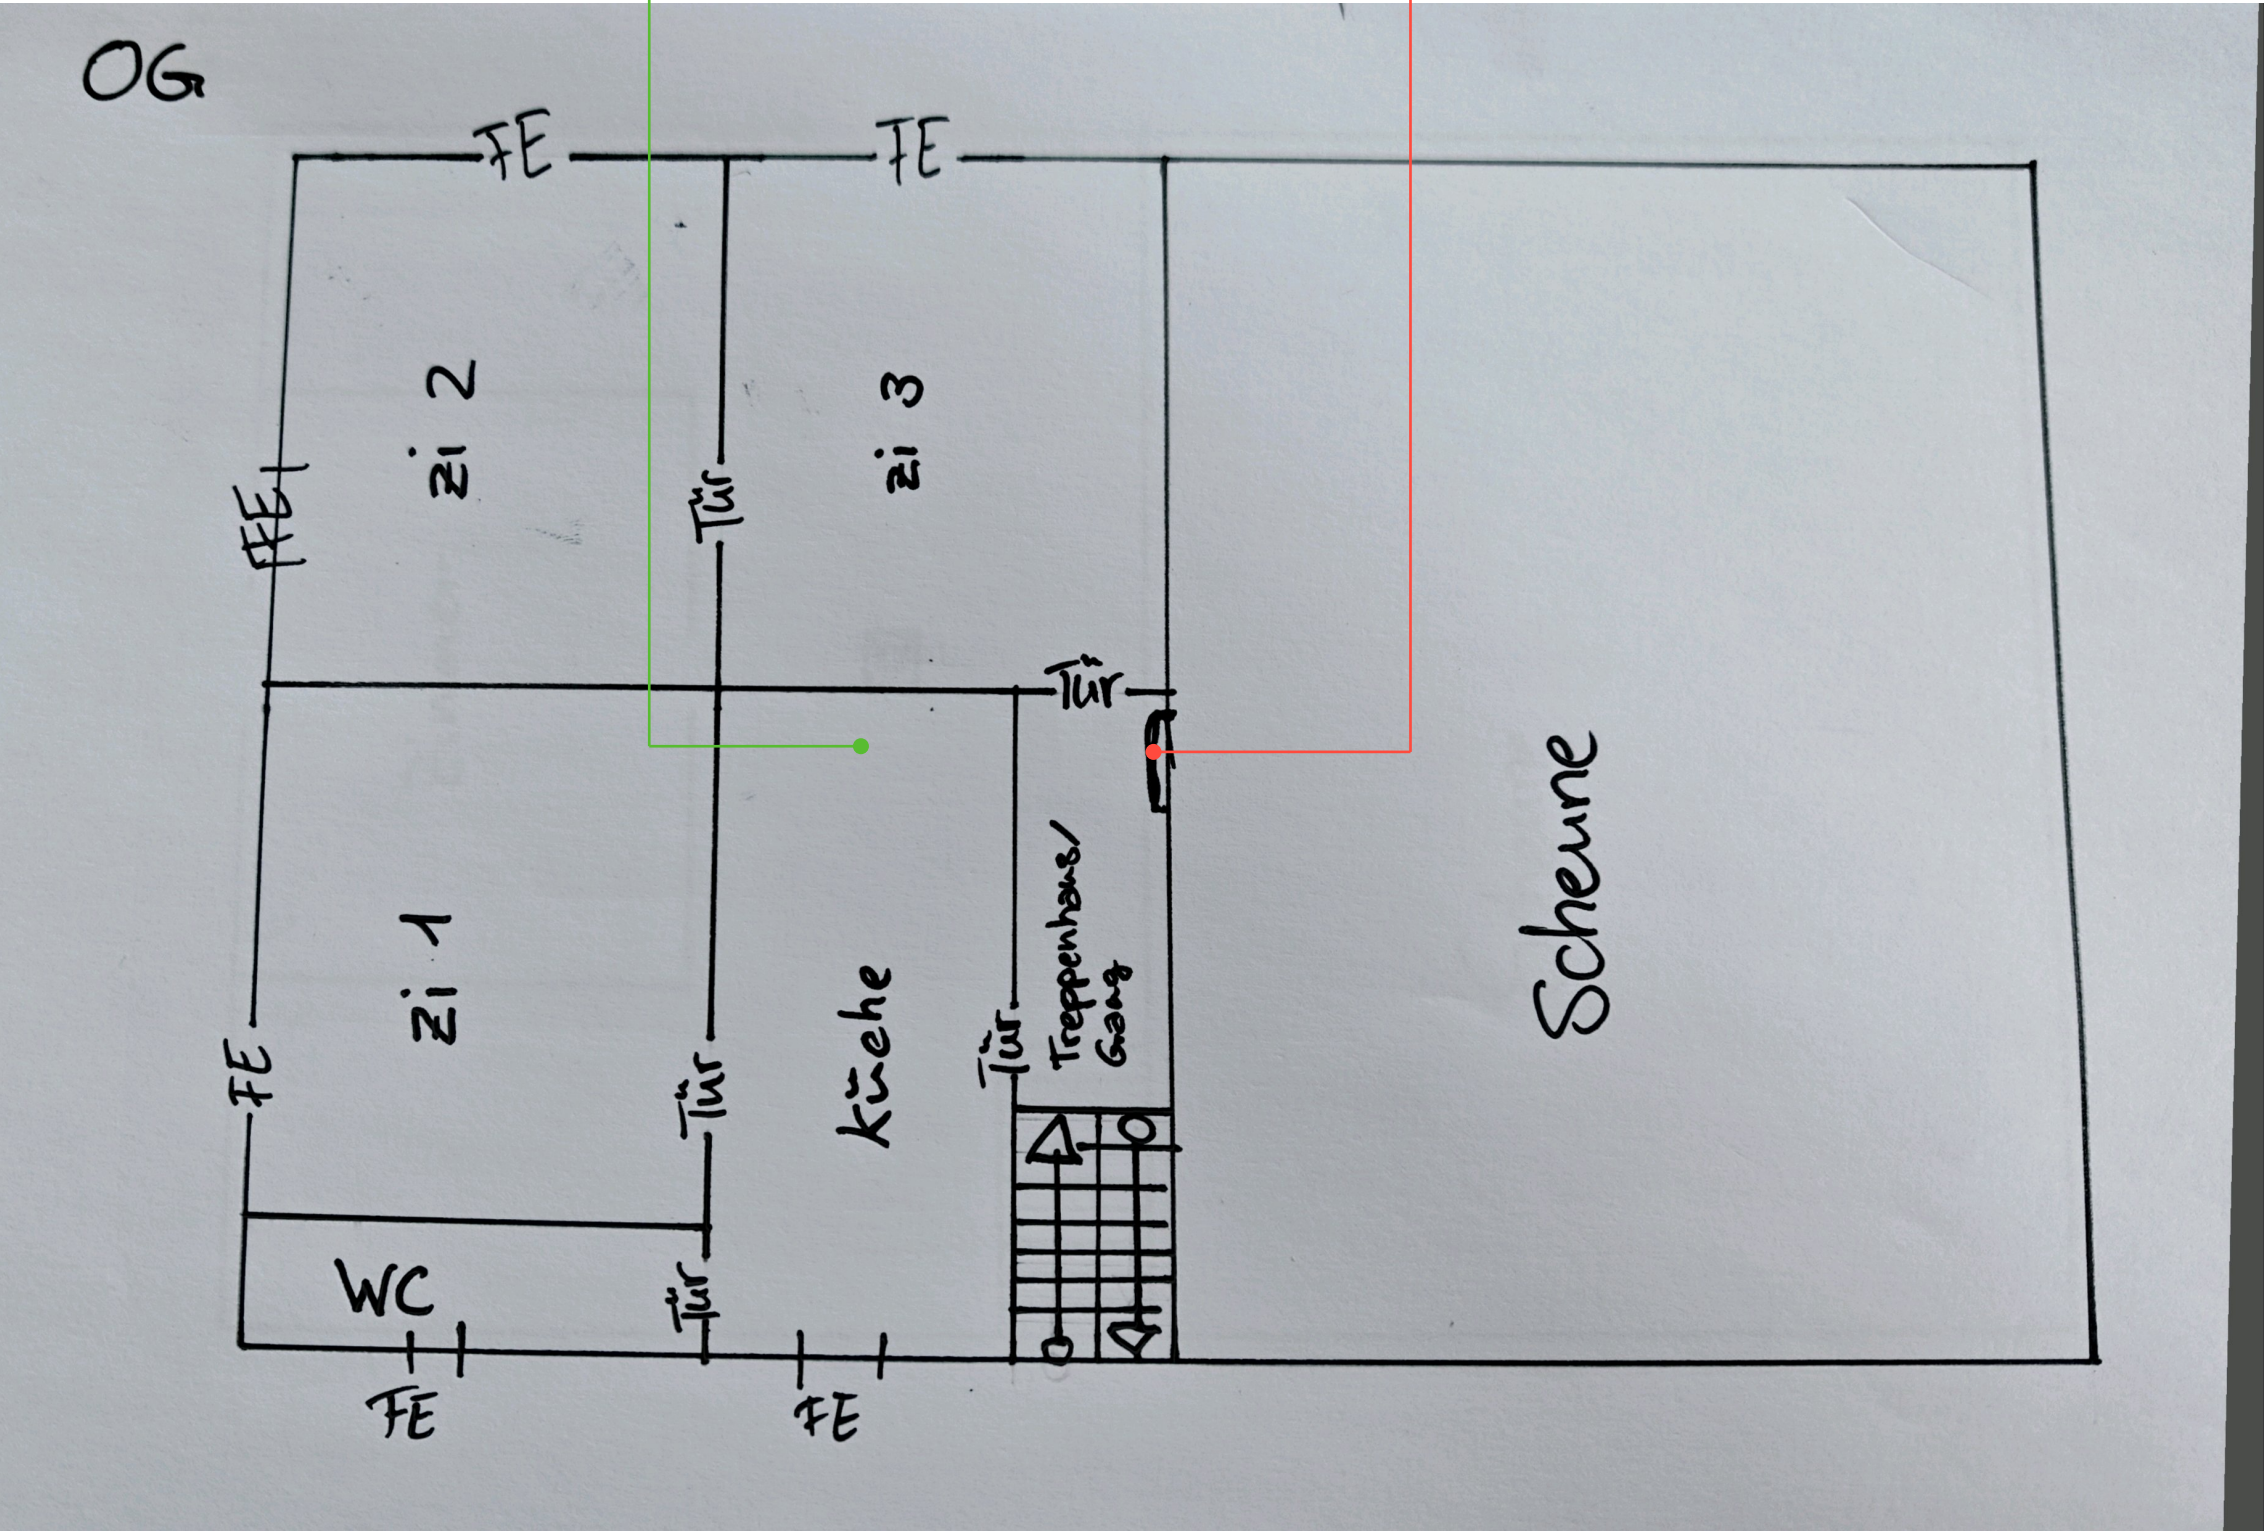

Legende	
Einstufung	
△ Bestätigt	
⊙ Ungeklärt	
⊙ Widerlegt	
⊙ Hinweise beachten	
⊙ Nicht eingestuft	
Beprobungsart	
MaP: Einzelprobe VB: Visueller Befund	
Projektbezeichnung	
EFH. Schmittengässli 4, 5604 Hendschiken	
Projektnummer	
DN 662	
Auftraggeber	
Planverfasser	
Planbezeichnung	
OG	
Maßstab	Datum
	11.08.2026
Anlage	Version
Erstellt	
Daniel Santiago	
Plangrundlage von	