


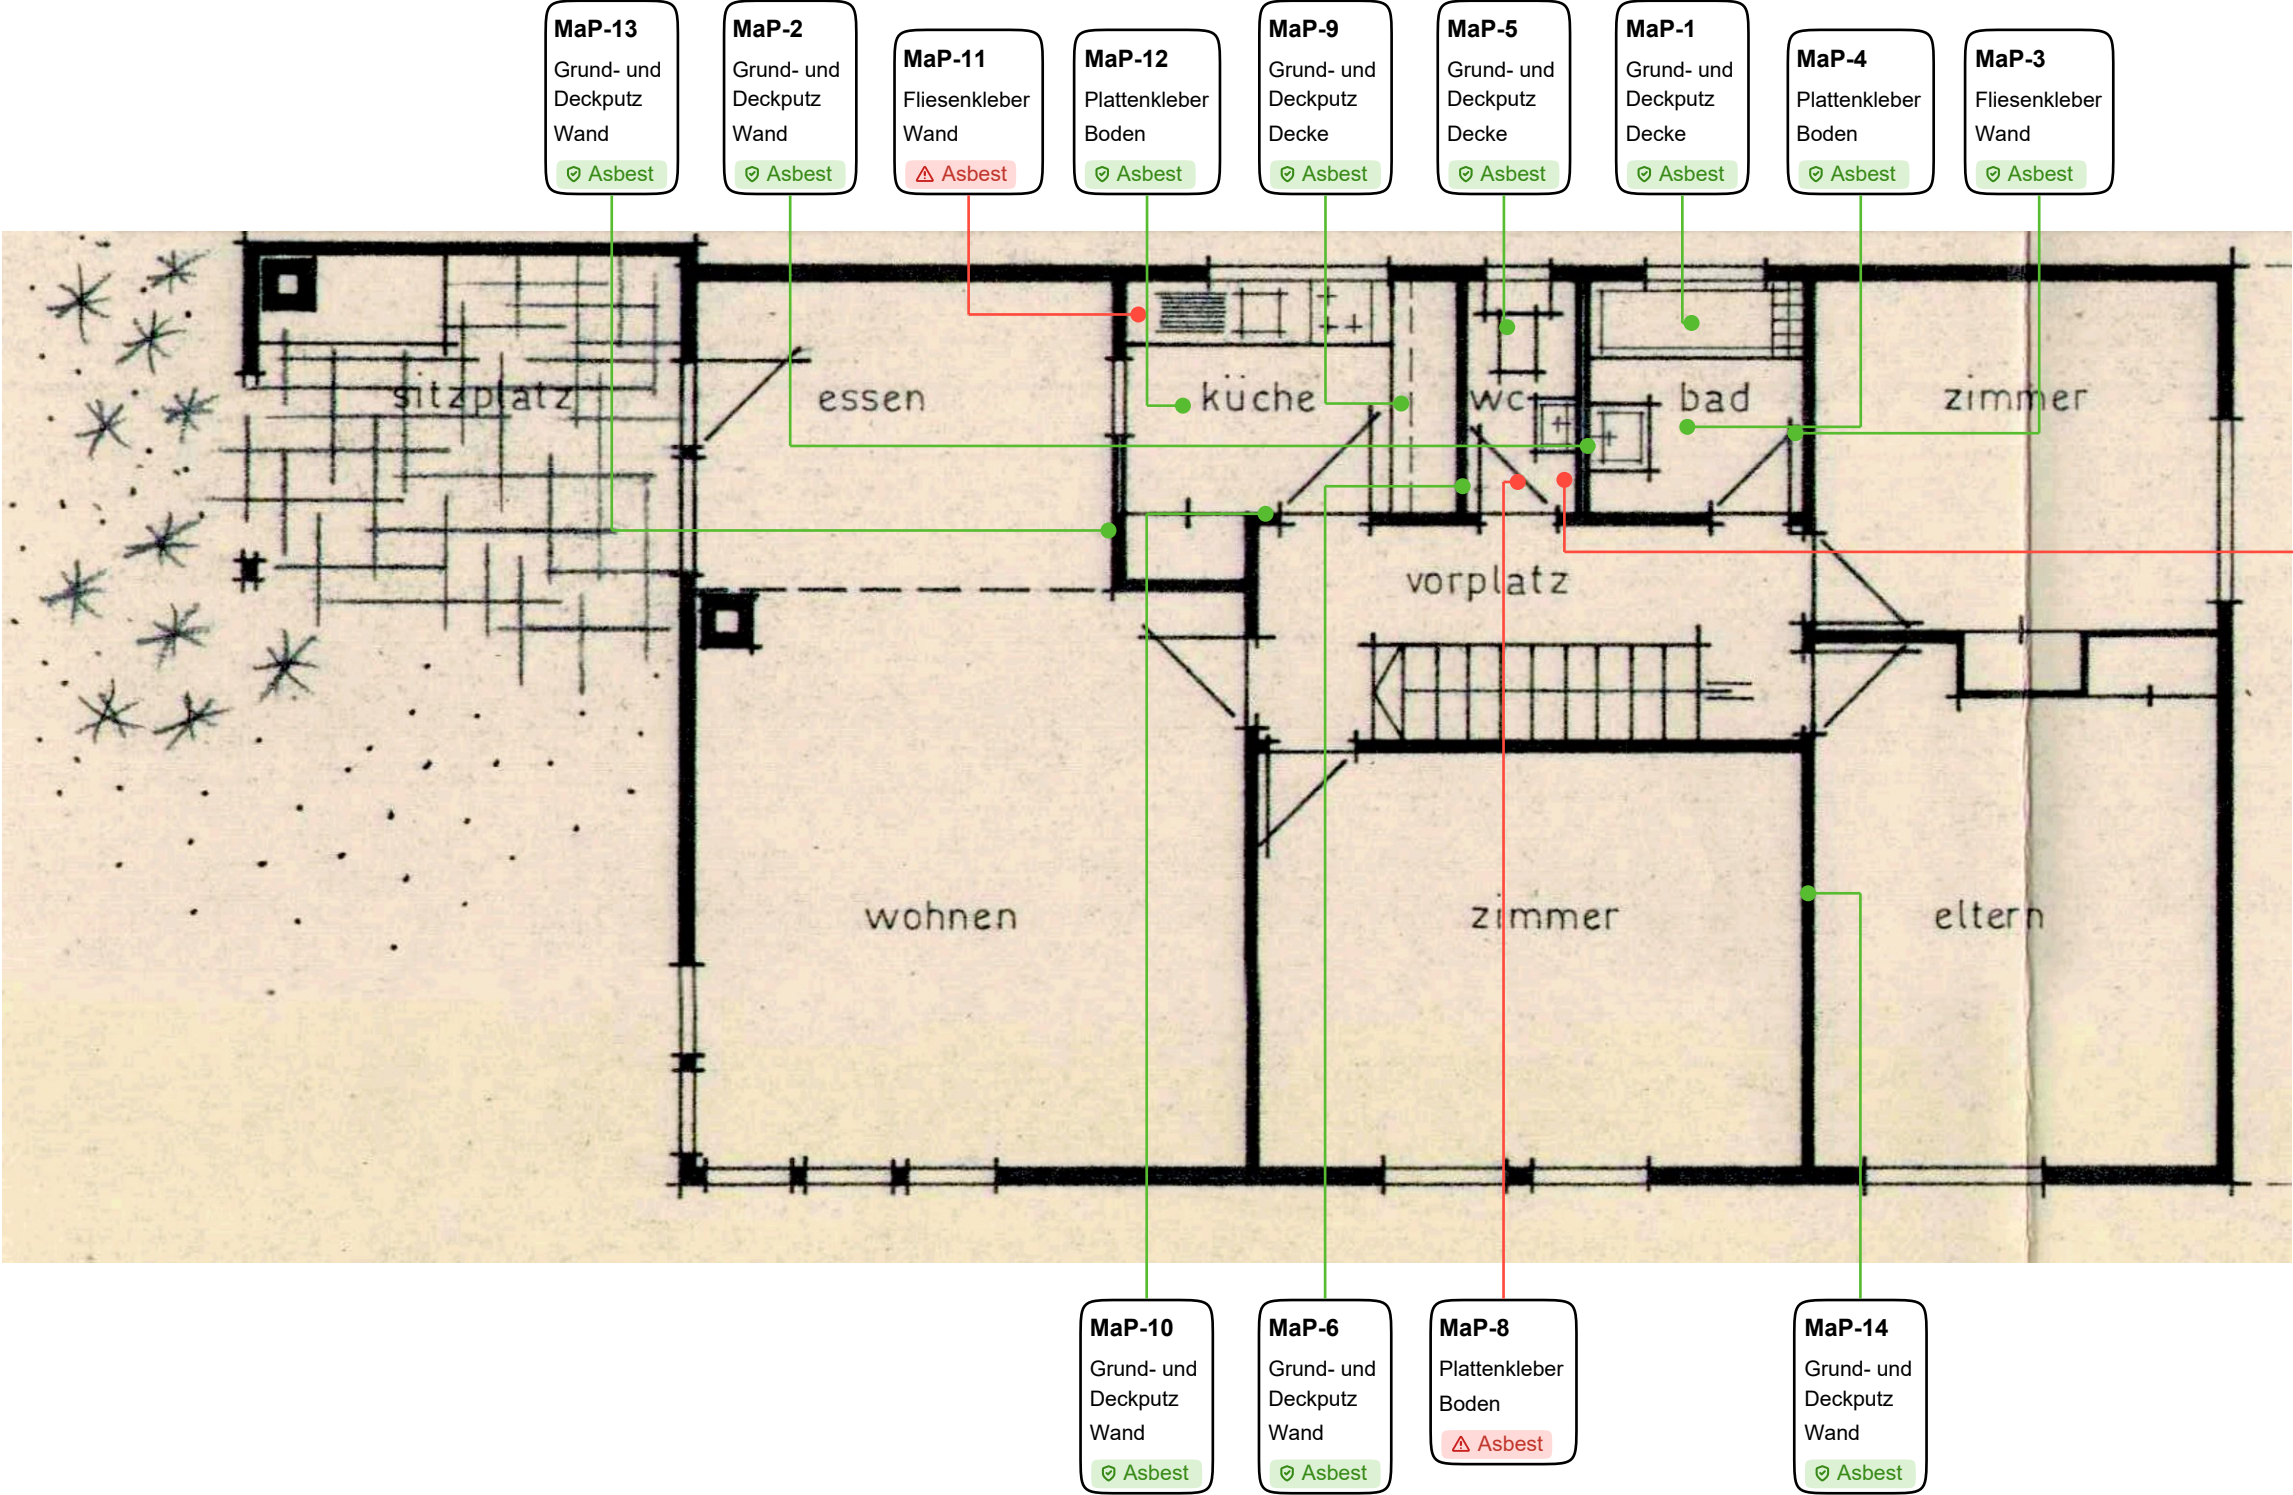

**MaP-7**  
Fliesenkleber  
Wand  
Asbest

| Legende                                                        |            |
|----------------------------------------------------------------|------------|
| Einstufung                                                     |            |
| Bestätigt                                                      |            |
| Ungeklärt                                                      |            |
| Widerlegt                                                      |            |
| Hinweise beachten                                              |            |
| Nicht eingestuft                                               |            |
| Beprobungsart                                                  |            |
| MaP: Einzelprobe<br>VB: Visueller Befund                       |            |
| Projektbezeichnung                                             |            |
| EFH Chilenrainweg 6,<br>Schlatt bei Winterthur,<br>Switzerland |            |
| Projektnummer                                                  |            |
| 351                                                            |            |
| Auftraggeber                                                   |            |
| Planverfasser                                                  |            |
| Planbezeichnung                                                |            |
| Screenshot_20260812-102<br>719                                 |            |
| Maßstab                                                        | Datum      |
|                                                                | 17.08.2026 |
| Anlage                                                         | Version    |
|                                                                |            |
| Erstellt                                                       |            |
| Pascal Kallen                                                  |            |
| Plangrundlage von                                              |            |
|                                                                |            |