


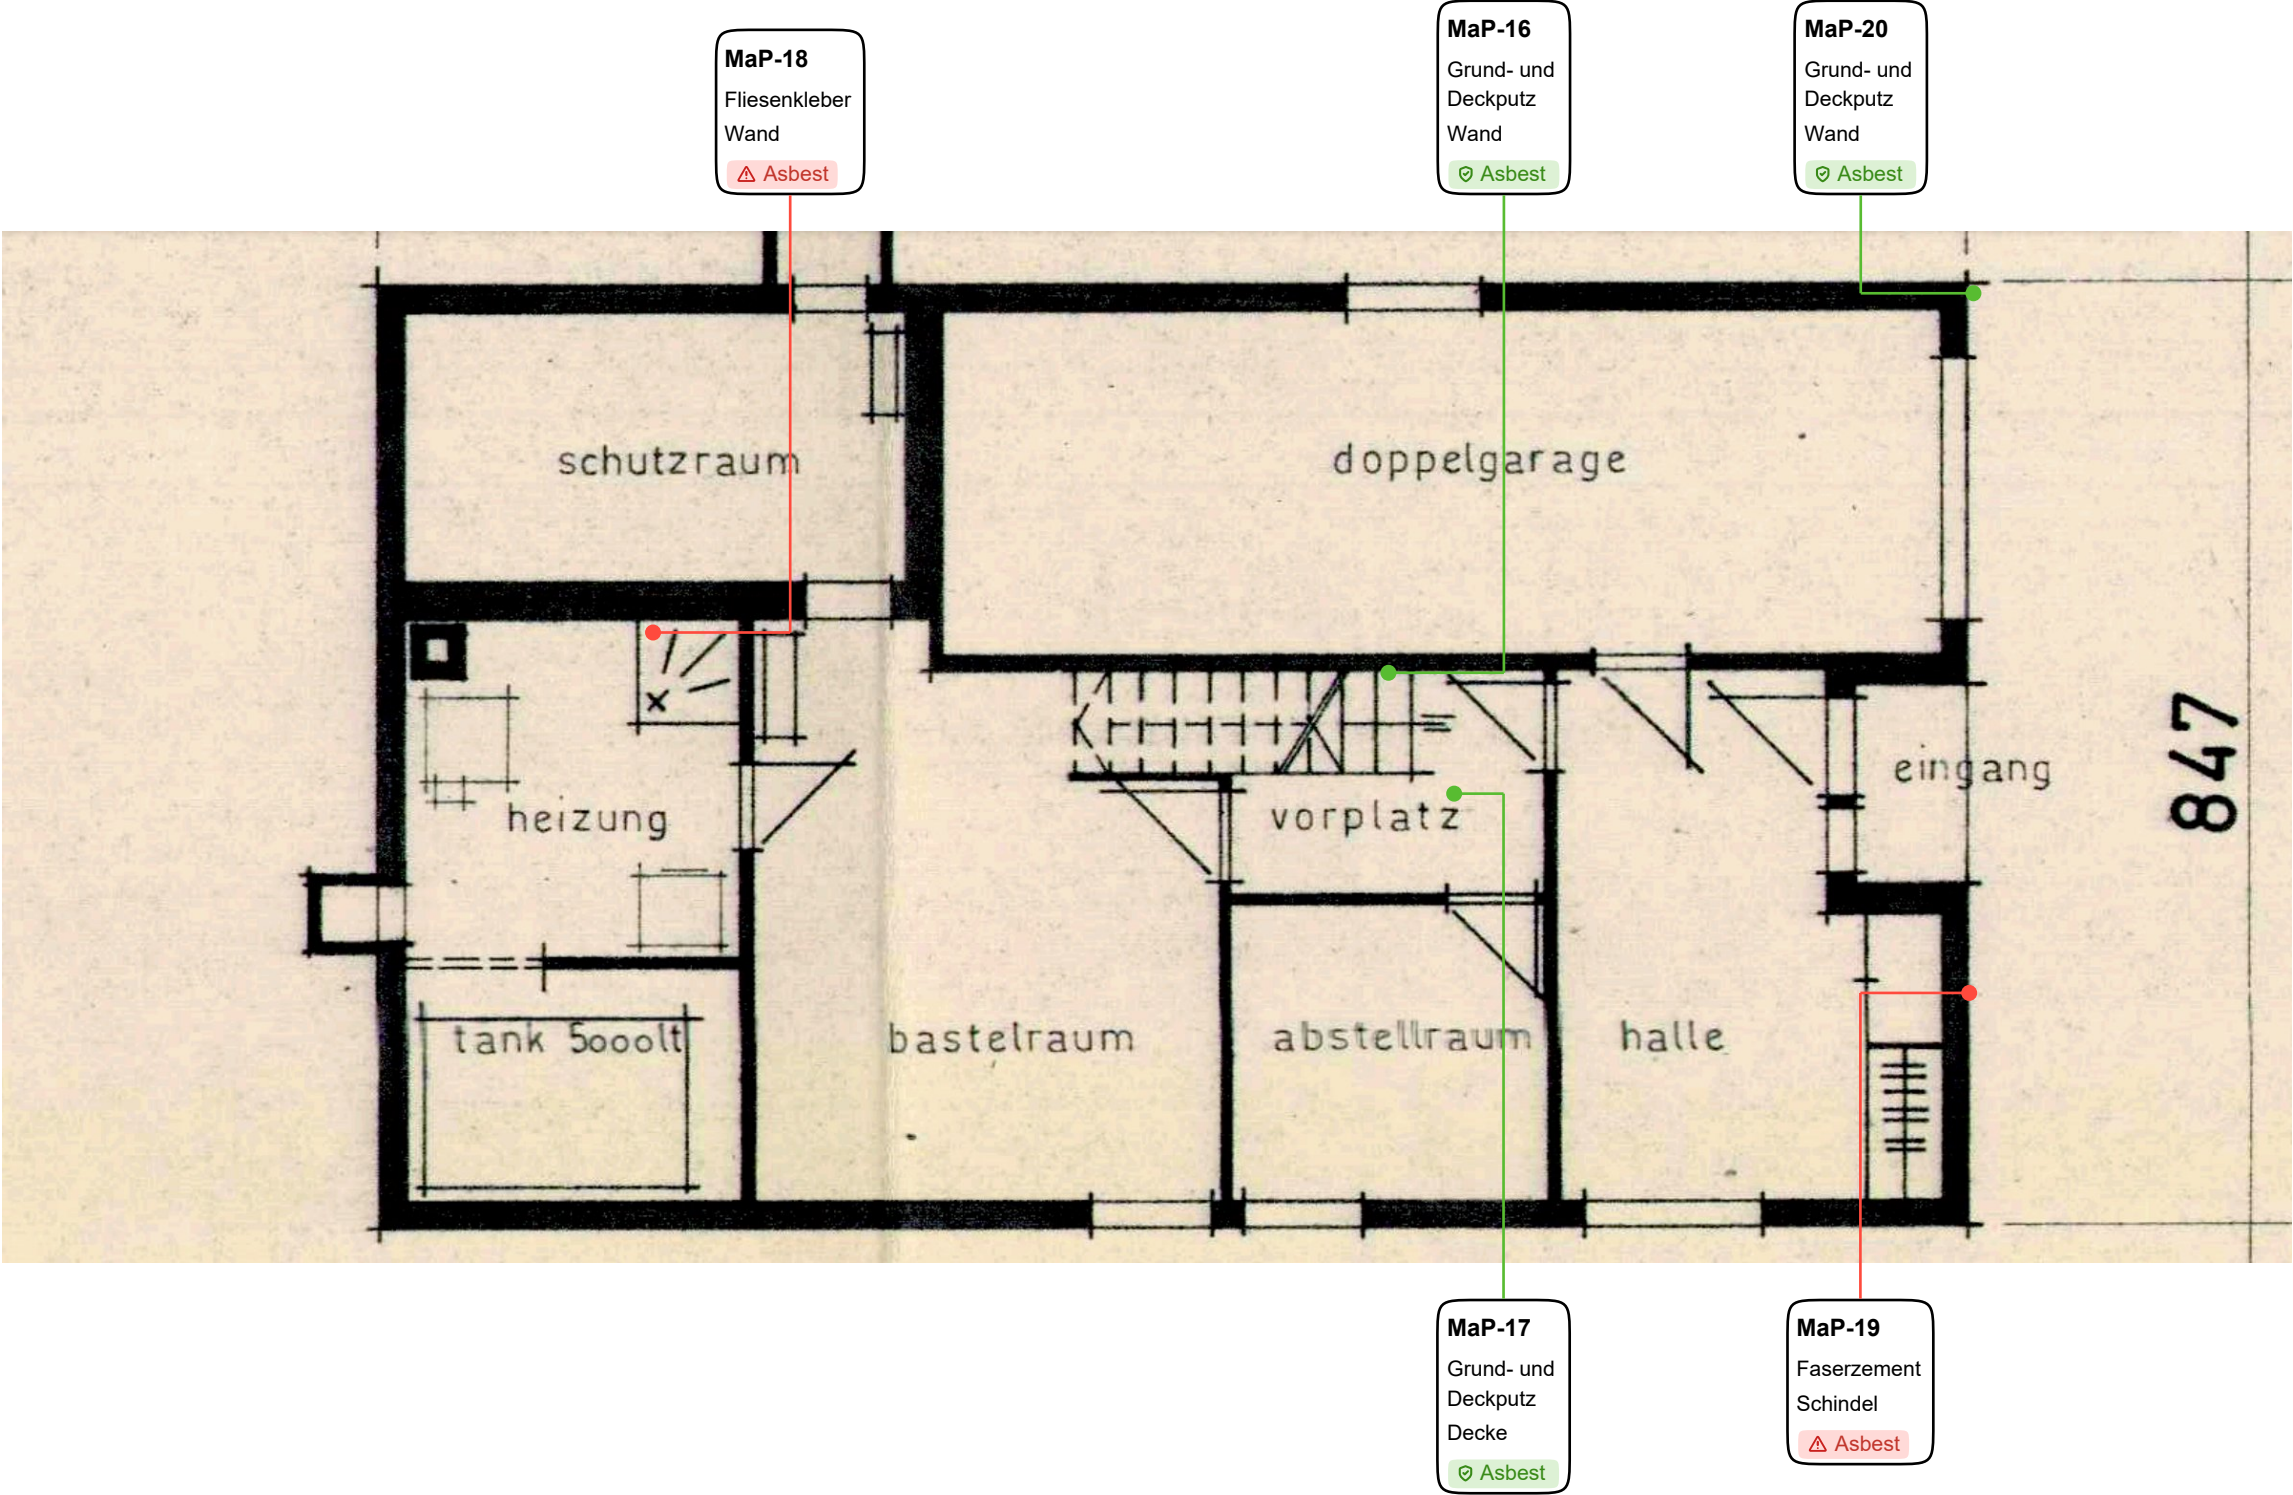

Legende	
Einstufung	
⚠ Bestätigt	
Ⓢ Ungeklärt	
✅ Widerlegt	
Ⓢ Hinweise beachten	
Ⓢ Nicht eingestuft	
Beprobungsart	
MaP: Einzelprobe VB: Visueller Befund	
Projektbezeichnung	
EFH Chilenrainweg 6, Schlatt bei Winterthur, Switzerland	
Projektnummer	
351	
Auftraggeber	
Planverfasser	
Planbezeichnung	
Screenshot_20260812-113 404	
Maßstab	Datum
	17.08.2026
Anlage	Version
Erstellt	
Pascal Kallen	
Plangrundlage von	