


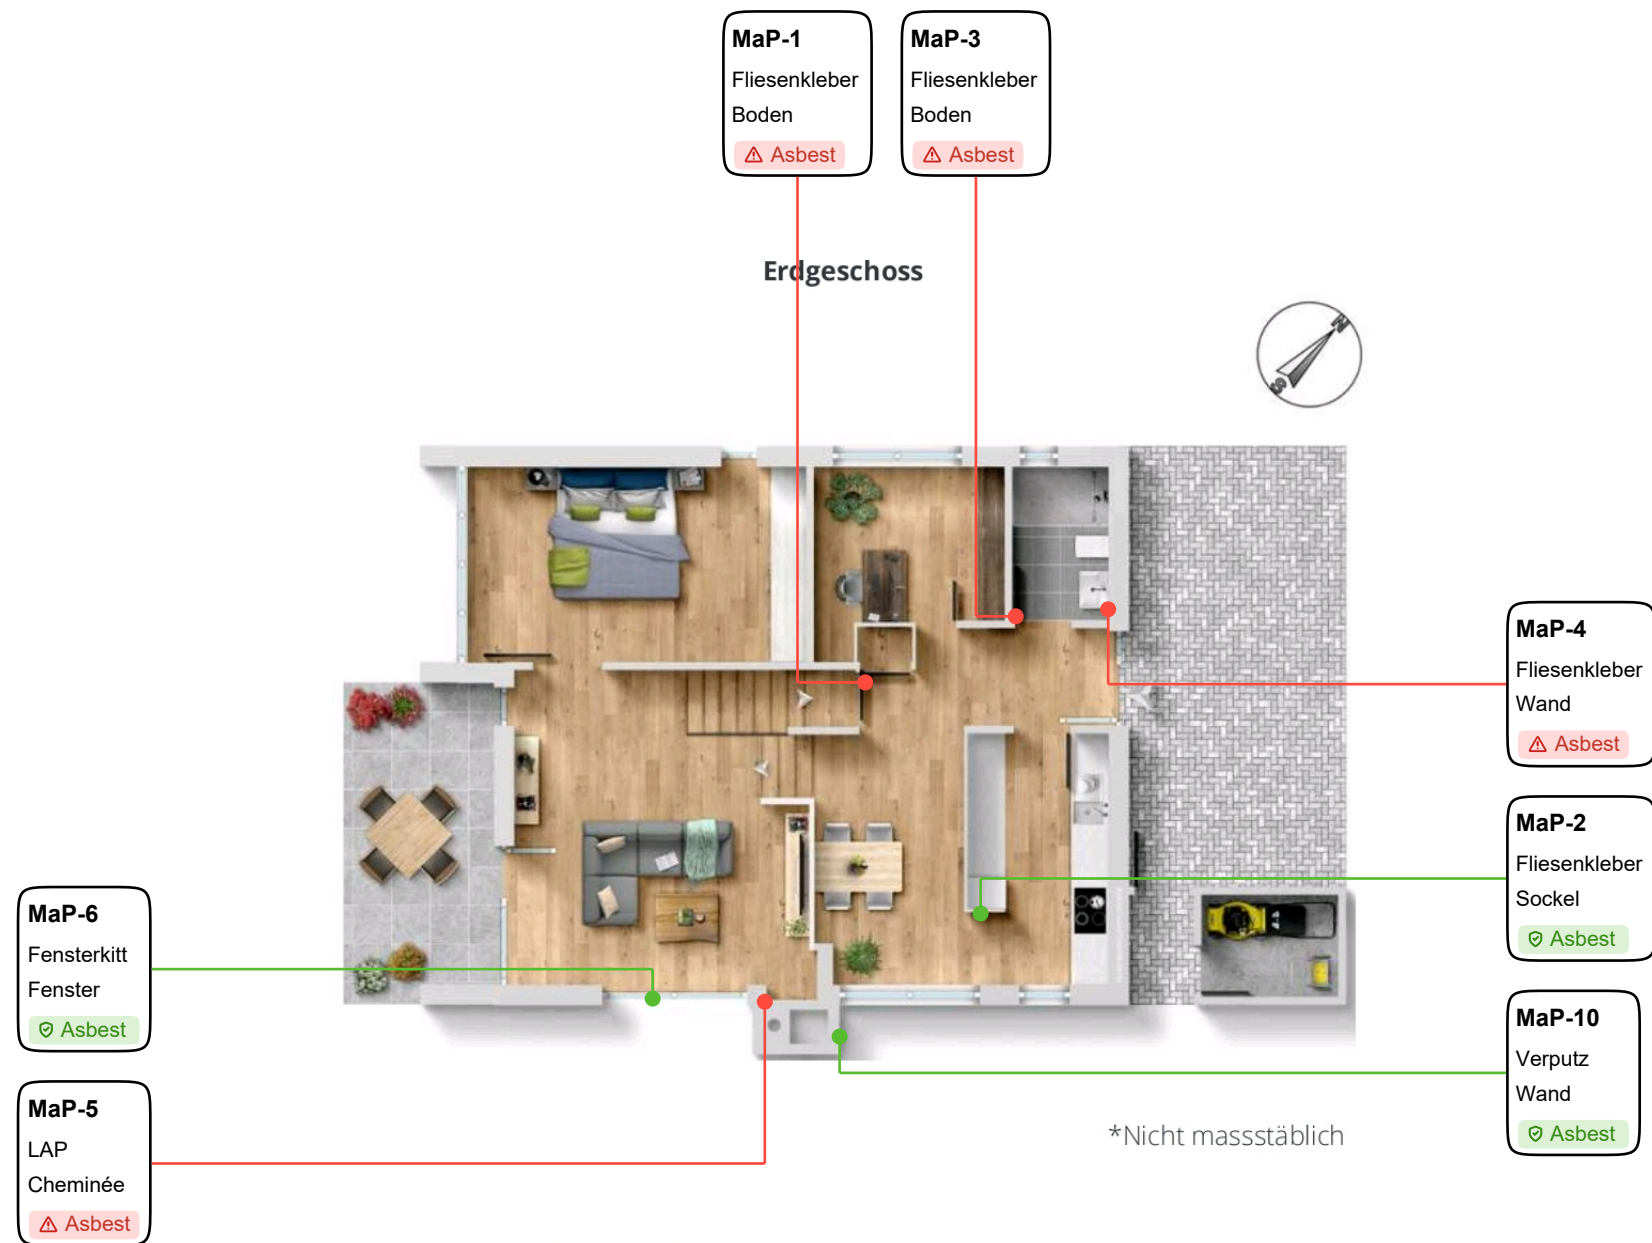

*Nicht massstäblich

- Eingangsbereich
- Offene Küche
- Dusche/WC
- Offener Home Office Bereich
- Essbereich
- Wohnzimmer (split level Essbereich/Wohnzimmer),
- Schlafzimmer 1
- Treppe zum Obergeschoss
- Carport mit Geräteunterstand
- Sitzplätze
- Garten



Legende	
Einstufung	
⚠ Bestätigt	
⊕ Ungeklärt	
✔ Widerlegt	
⊕ Hinweise beachten	
⊕ Nicht eingestuft	
Beprobungsart	
MaP: Einzelprobe	
VB: Visueller Befund	
Projektbezeichnung	
EFH, Talweg 3, 8165 Schleinikon	
Projektnummer	
DN 1087	
Auftraggeber	
Planverfasser	
Planbezeichnung	
EG	
Maßstab	Datum
	18.08.2026
Anlage	Version
Erstellt	
Daniel Santiago	
Plangrundlage von	