


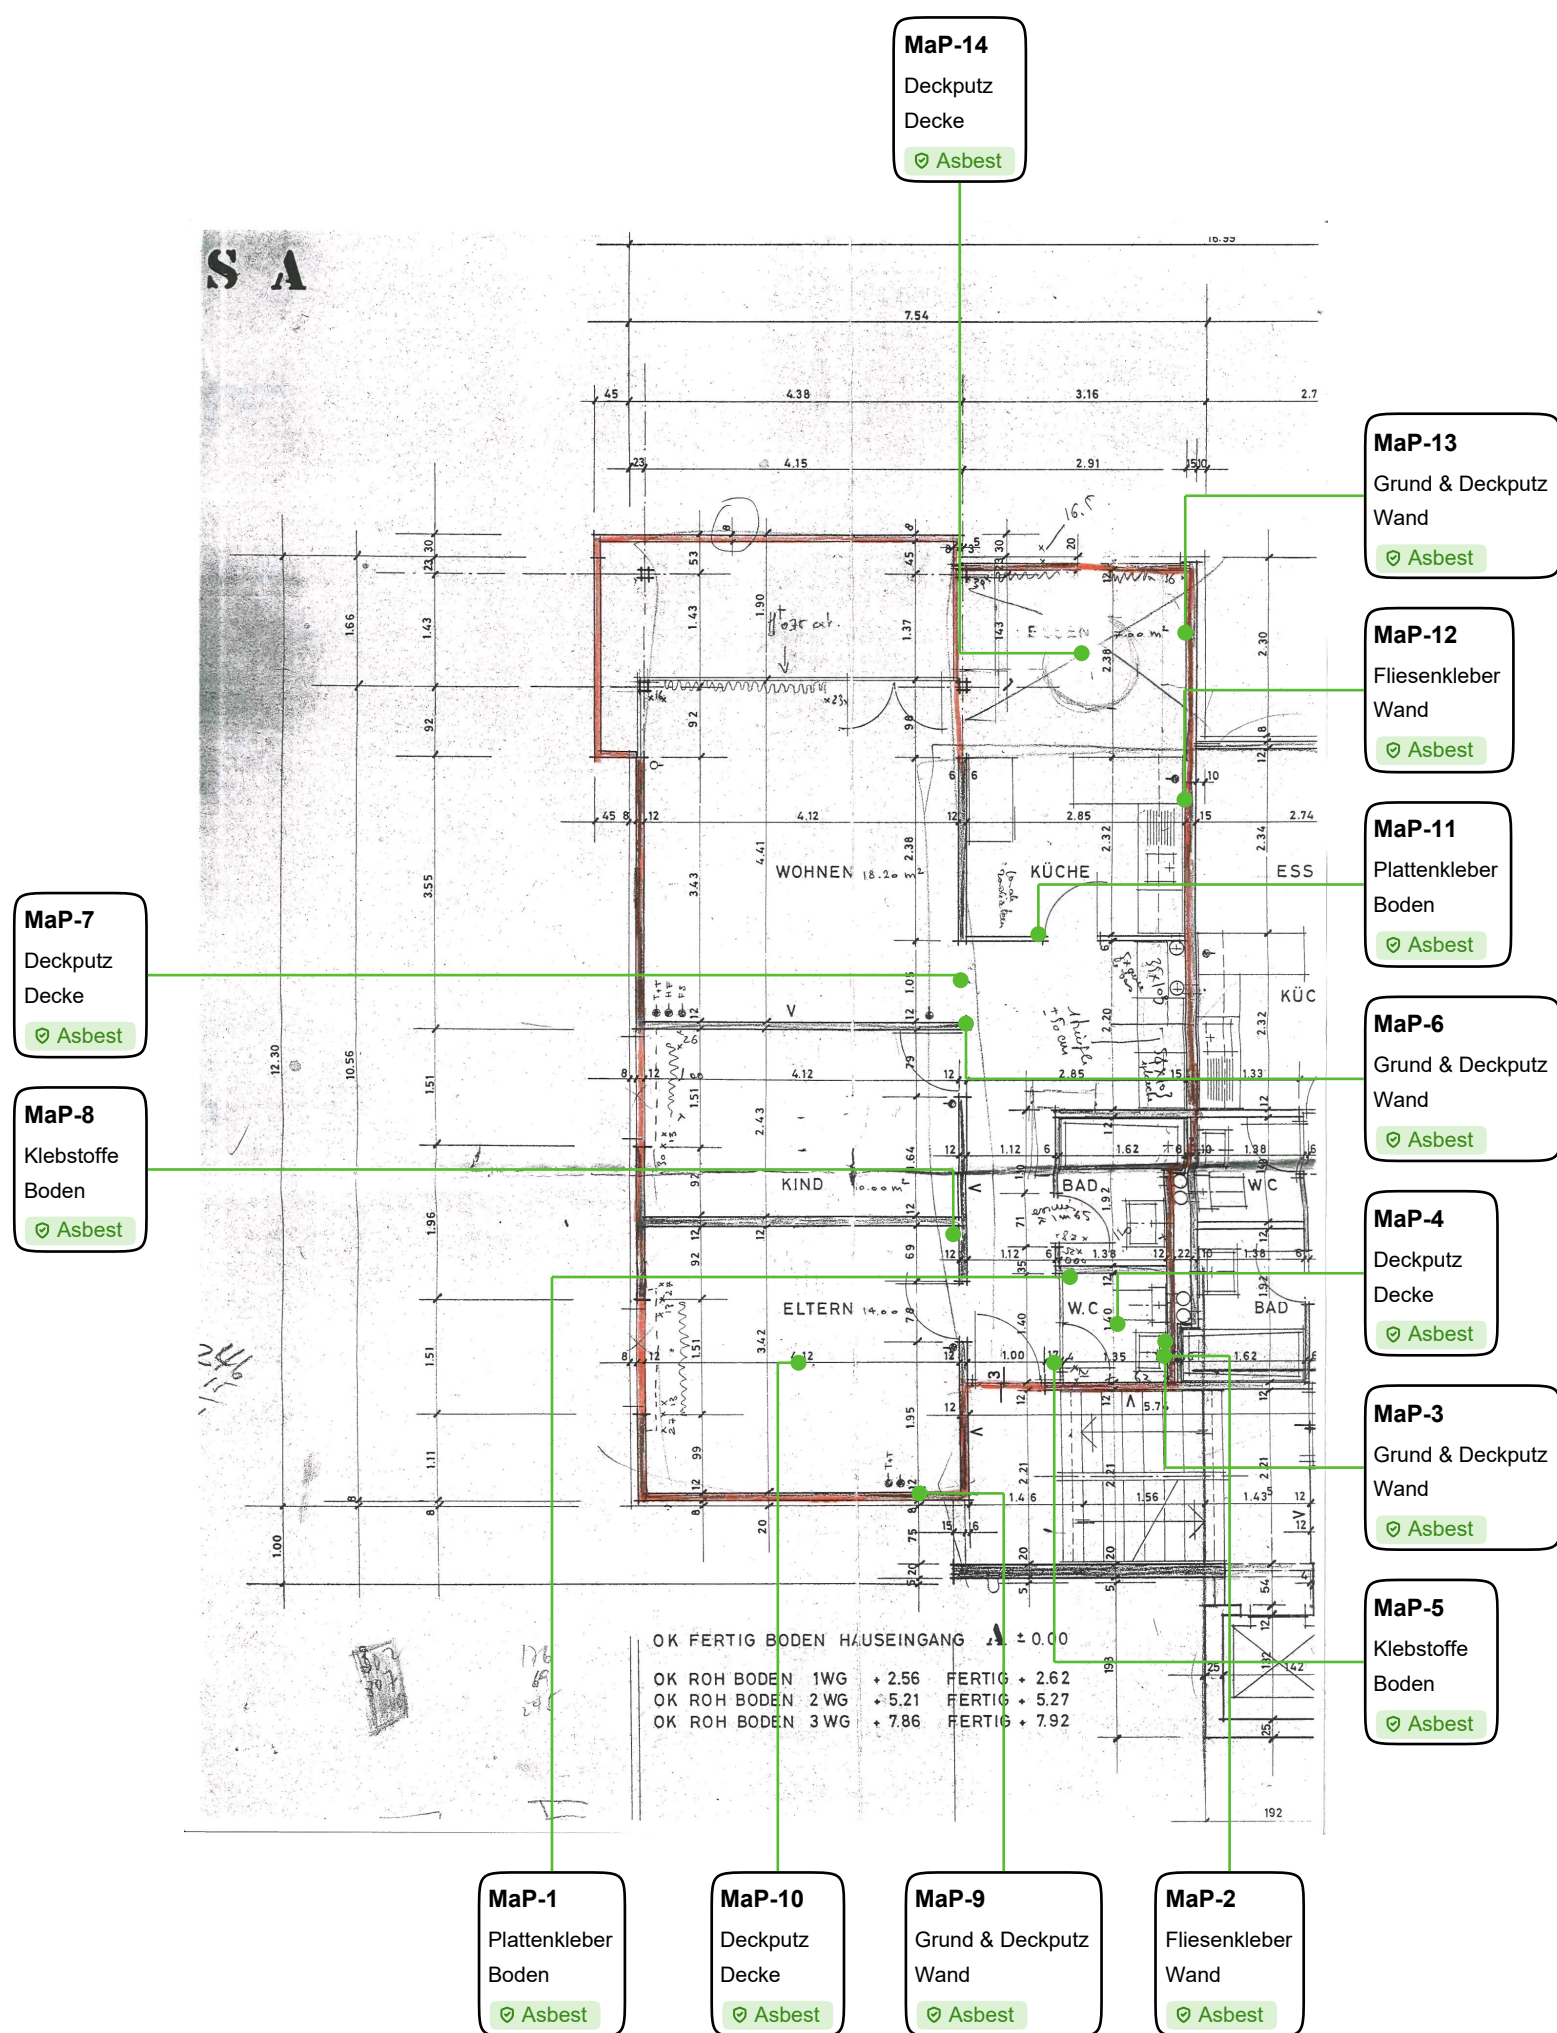

Legende	
Einstufung	
▲ Bestätigt	
⊙ Ungeklärt	
☑ Widerlegt	
⊙ Hinweise beachten	
⊙ Nicht eingestuft	
Beprobungsart MaP: Einzelprobe	
Projektbezeichnung MFH. Lüssirainstrasse 59, 6300 Zug	
Projektnummer DN 1140	
Auftraggeber	
Planverfasser	
Planbezeichnung Grundriss lüssi- 5.OG	
Maßstab	Datum 19.08.2026
Anlage	Version
Erstellt Daniel Santiago	
Plangrundlage von	