


Objekt: Umbau EFH, Breitenfeldstrasse 9, 8500 Frauenfeld
Bauherr: Luca Istrice, Stöcklenweg 88, 8706 Meilen

Schnitte / Fassaden

Baueingabe

Datum	04.12.2024	Format	A1	Gezeichnet	rc / ca	Projektnr.	2680	Plannummer	121
Rev. Datum						16.07.2026	Massstab	1:100	


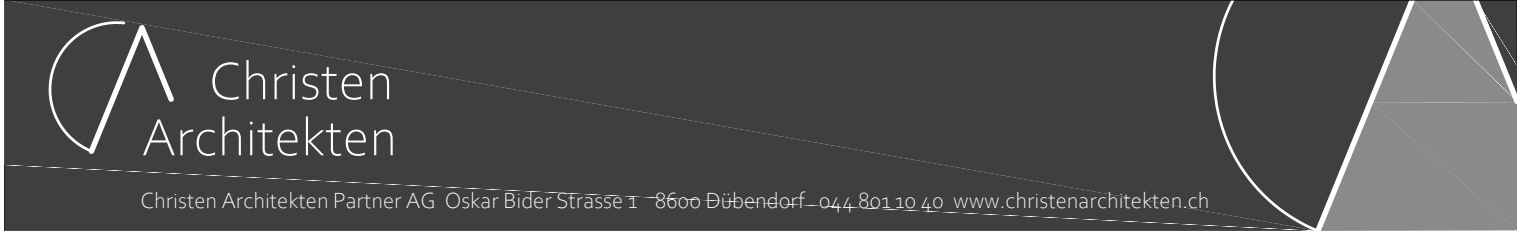


± 0.00 = m.ü.M = OK F. Boden im Erdgeschoss

VORABZUG

Datum	04.12.2024	
Der Grundeigentümer	Luca Istrice Stöcklenweg 88 8706 Meilen	
Der Bauherr	Luca Istrice Stöcklenweg 88 8706 Meilen	
Der Architekt	Christen Architekten Partner AG Oskar Bider-Strasse 1 8600 Dübendorf	

- Bestand
- Abbruch
- Neu

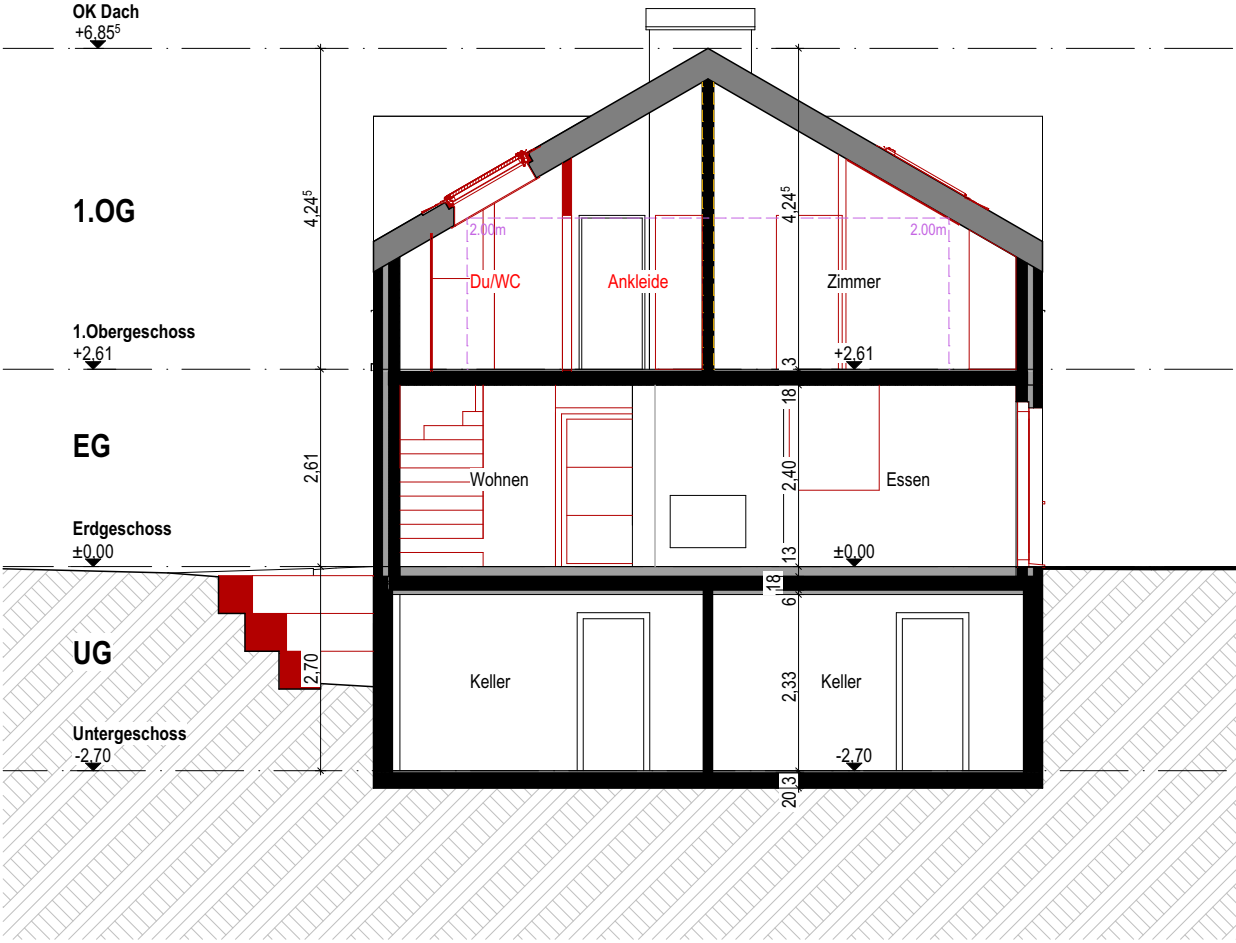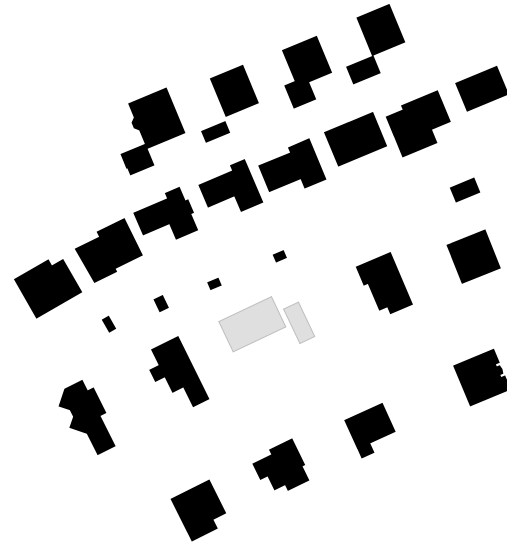


Querschnitt S1



Südwest Fassade



Nordost Fassade

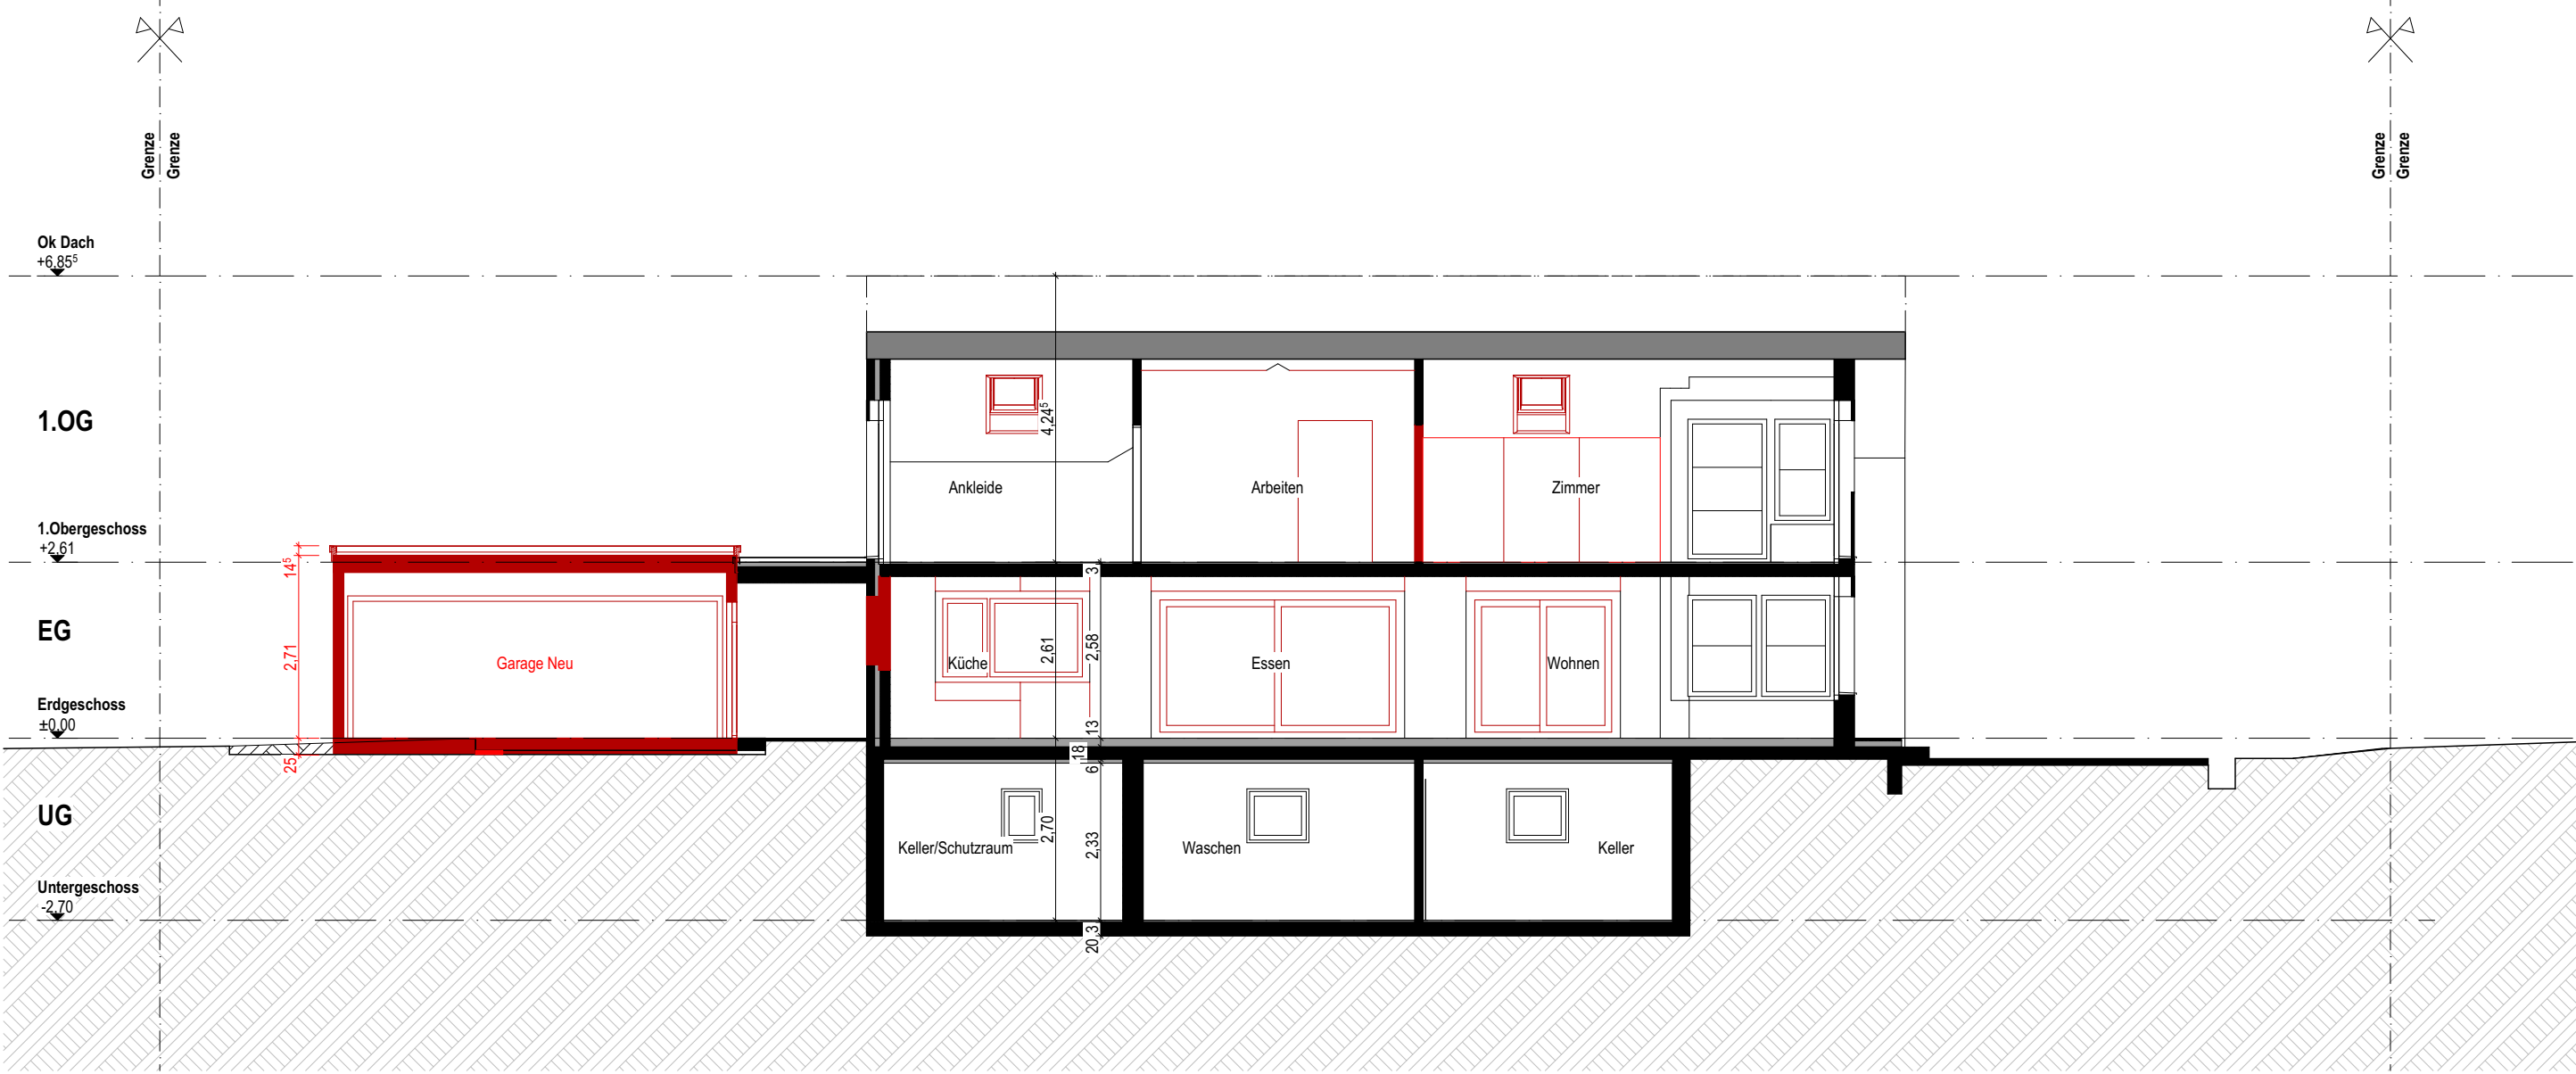

Längsschnitt S2



Südwest Fassade



Nordwest Fassade