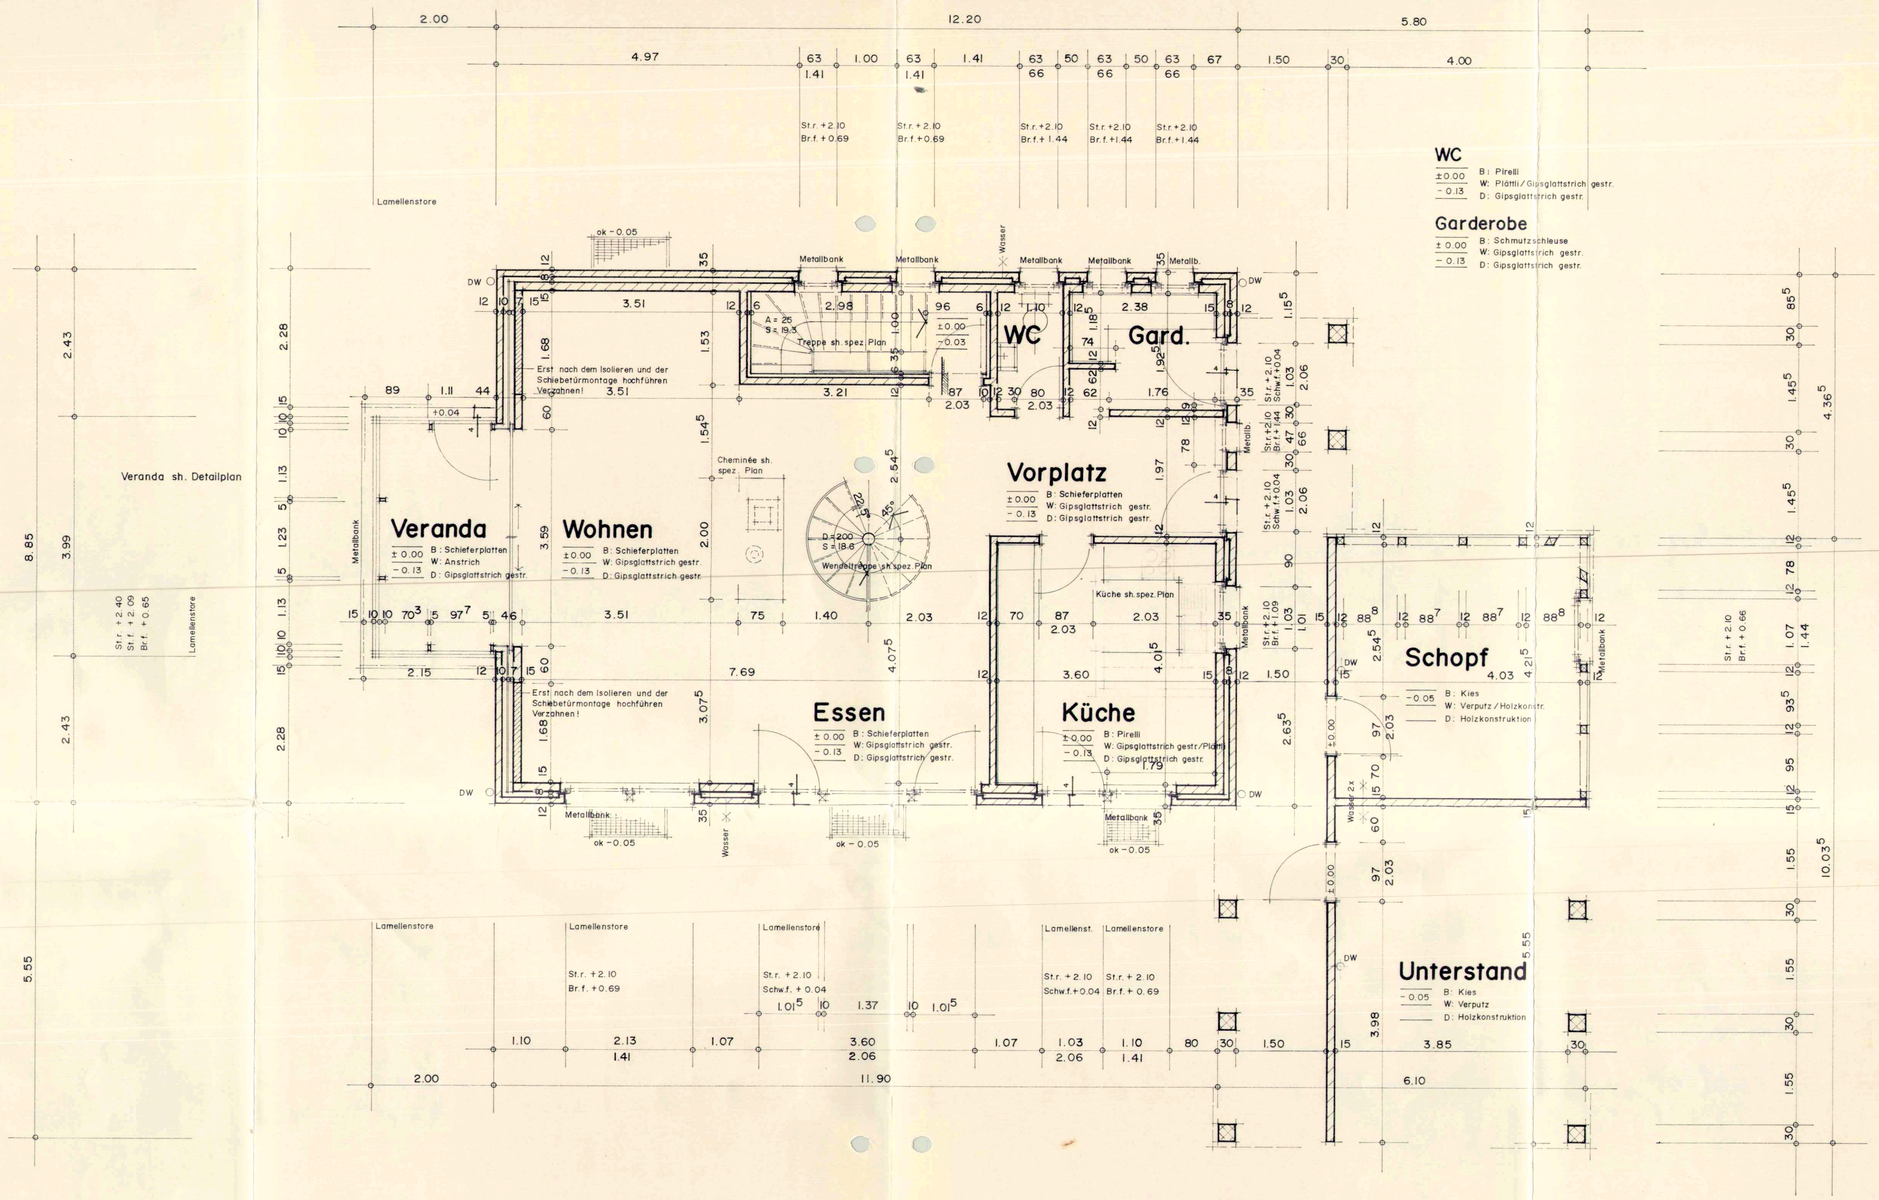

Anschlagdetail 1:10

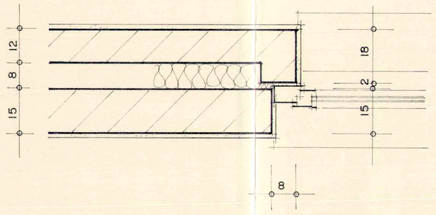

EFH Schmid, Frauenfeld	DAT. 24.10.88	GEZ. ho
Erdgeschoss	GROESSE 84 / 60	
	MST. 1:50	
STUDIO FUER ARCHITEKTUR UND BAUBERATUNG THUNSTRASSE 14 CH - 3005 BERN TEL. 031 / 44 51 00	NUMMER 035-100-0	

Beton
Backstein
Kalksandstein
Holzkonstruktion

ok fertig Boden
ok rohe Platte

Beachten Sie bitte sämtliche Ingenieur-, Spezialisten- und Detailpläne

Alle Masse sind Rohmasse und sind von den Unternehmern zu kontrollieren

Türhöhen: Ab ok fertig Boden bzw. Schwelle bis uk roher Sturz

Fensterhöhen: Ab ok fertig Bank bis uk roher Sturz

k = Kurbelseite