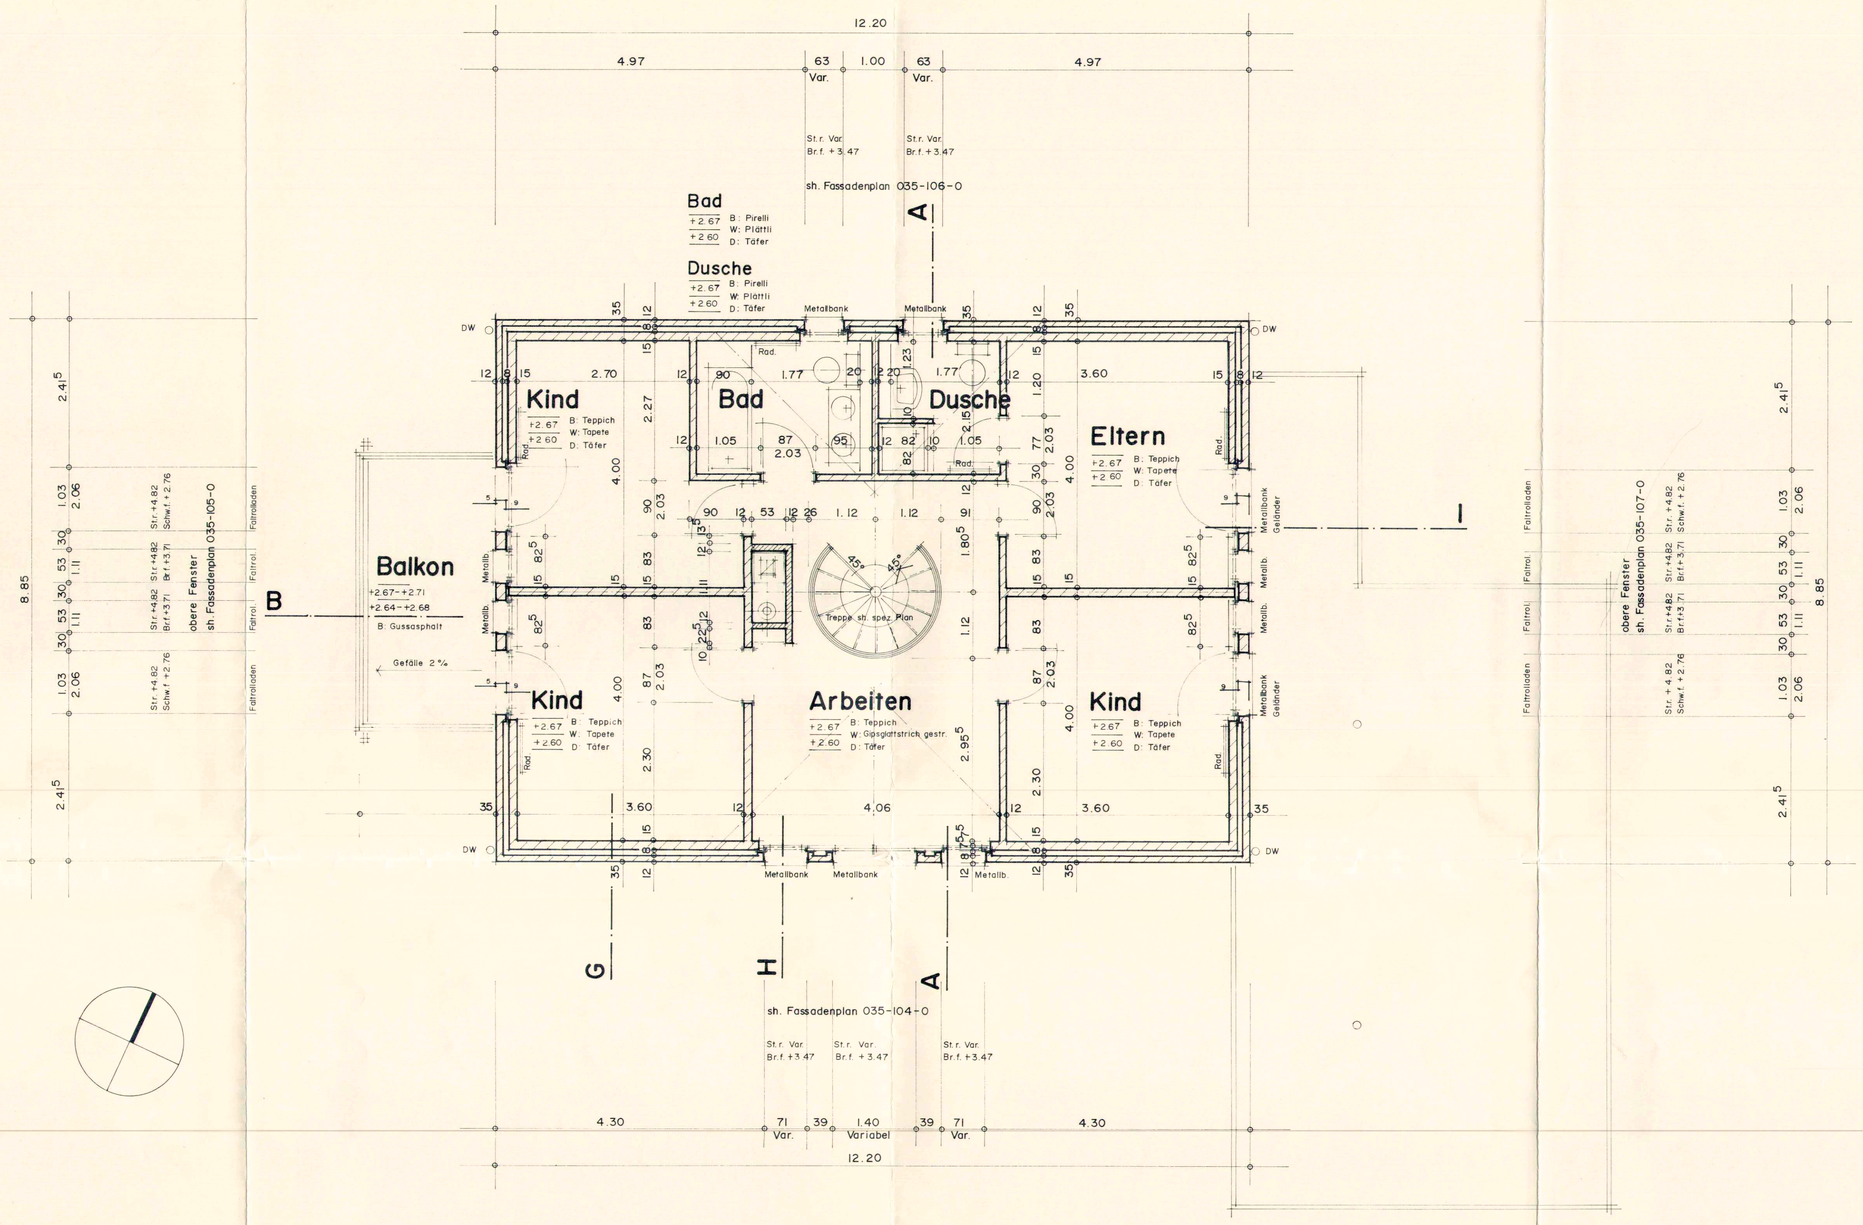

Anschlagdetail 1:10

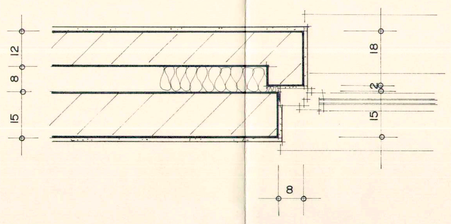

Beton
Backstein
Kalksandstein
Holzkonstruktion

ok fertig Boden
ok rohe Platte

Beachten Sie bitte sämtliche Ingenieur-, Spezialisten- und Detailpläne

Alle Masse sind Rohmasse und sind von den Unternehmern zu kontrollieren

Türhöhen: Ab ok fertig Boden bzw. Schwelle bis uk roher Sturz

Fensterhöhen: Ab ok fertig Bank bis uk roher Sturz

k = Kurbelseite

EFH Schmid, Frauenfeld

Obergeschoss

DAT.	GEZ.	REV.
24. 10. 88	ho	1. 12. 88
		27. 12. 88
		22. 2. 89
GROESSE 84 / 60		

MST. 1:50

NUMMER 035-102-0

SAB
STUDIO FUER ARCHITEKTUR UND BAUBERATUNG
THUNSTRASSE 14
CH - 3005 BERN TEL. 031 / 44 51 00