


St.r. - 0.75
Br.f. - 1.25

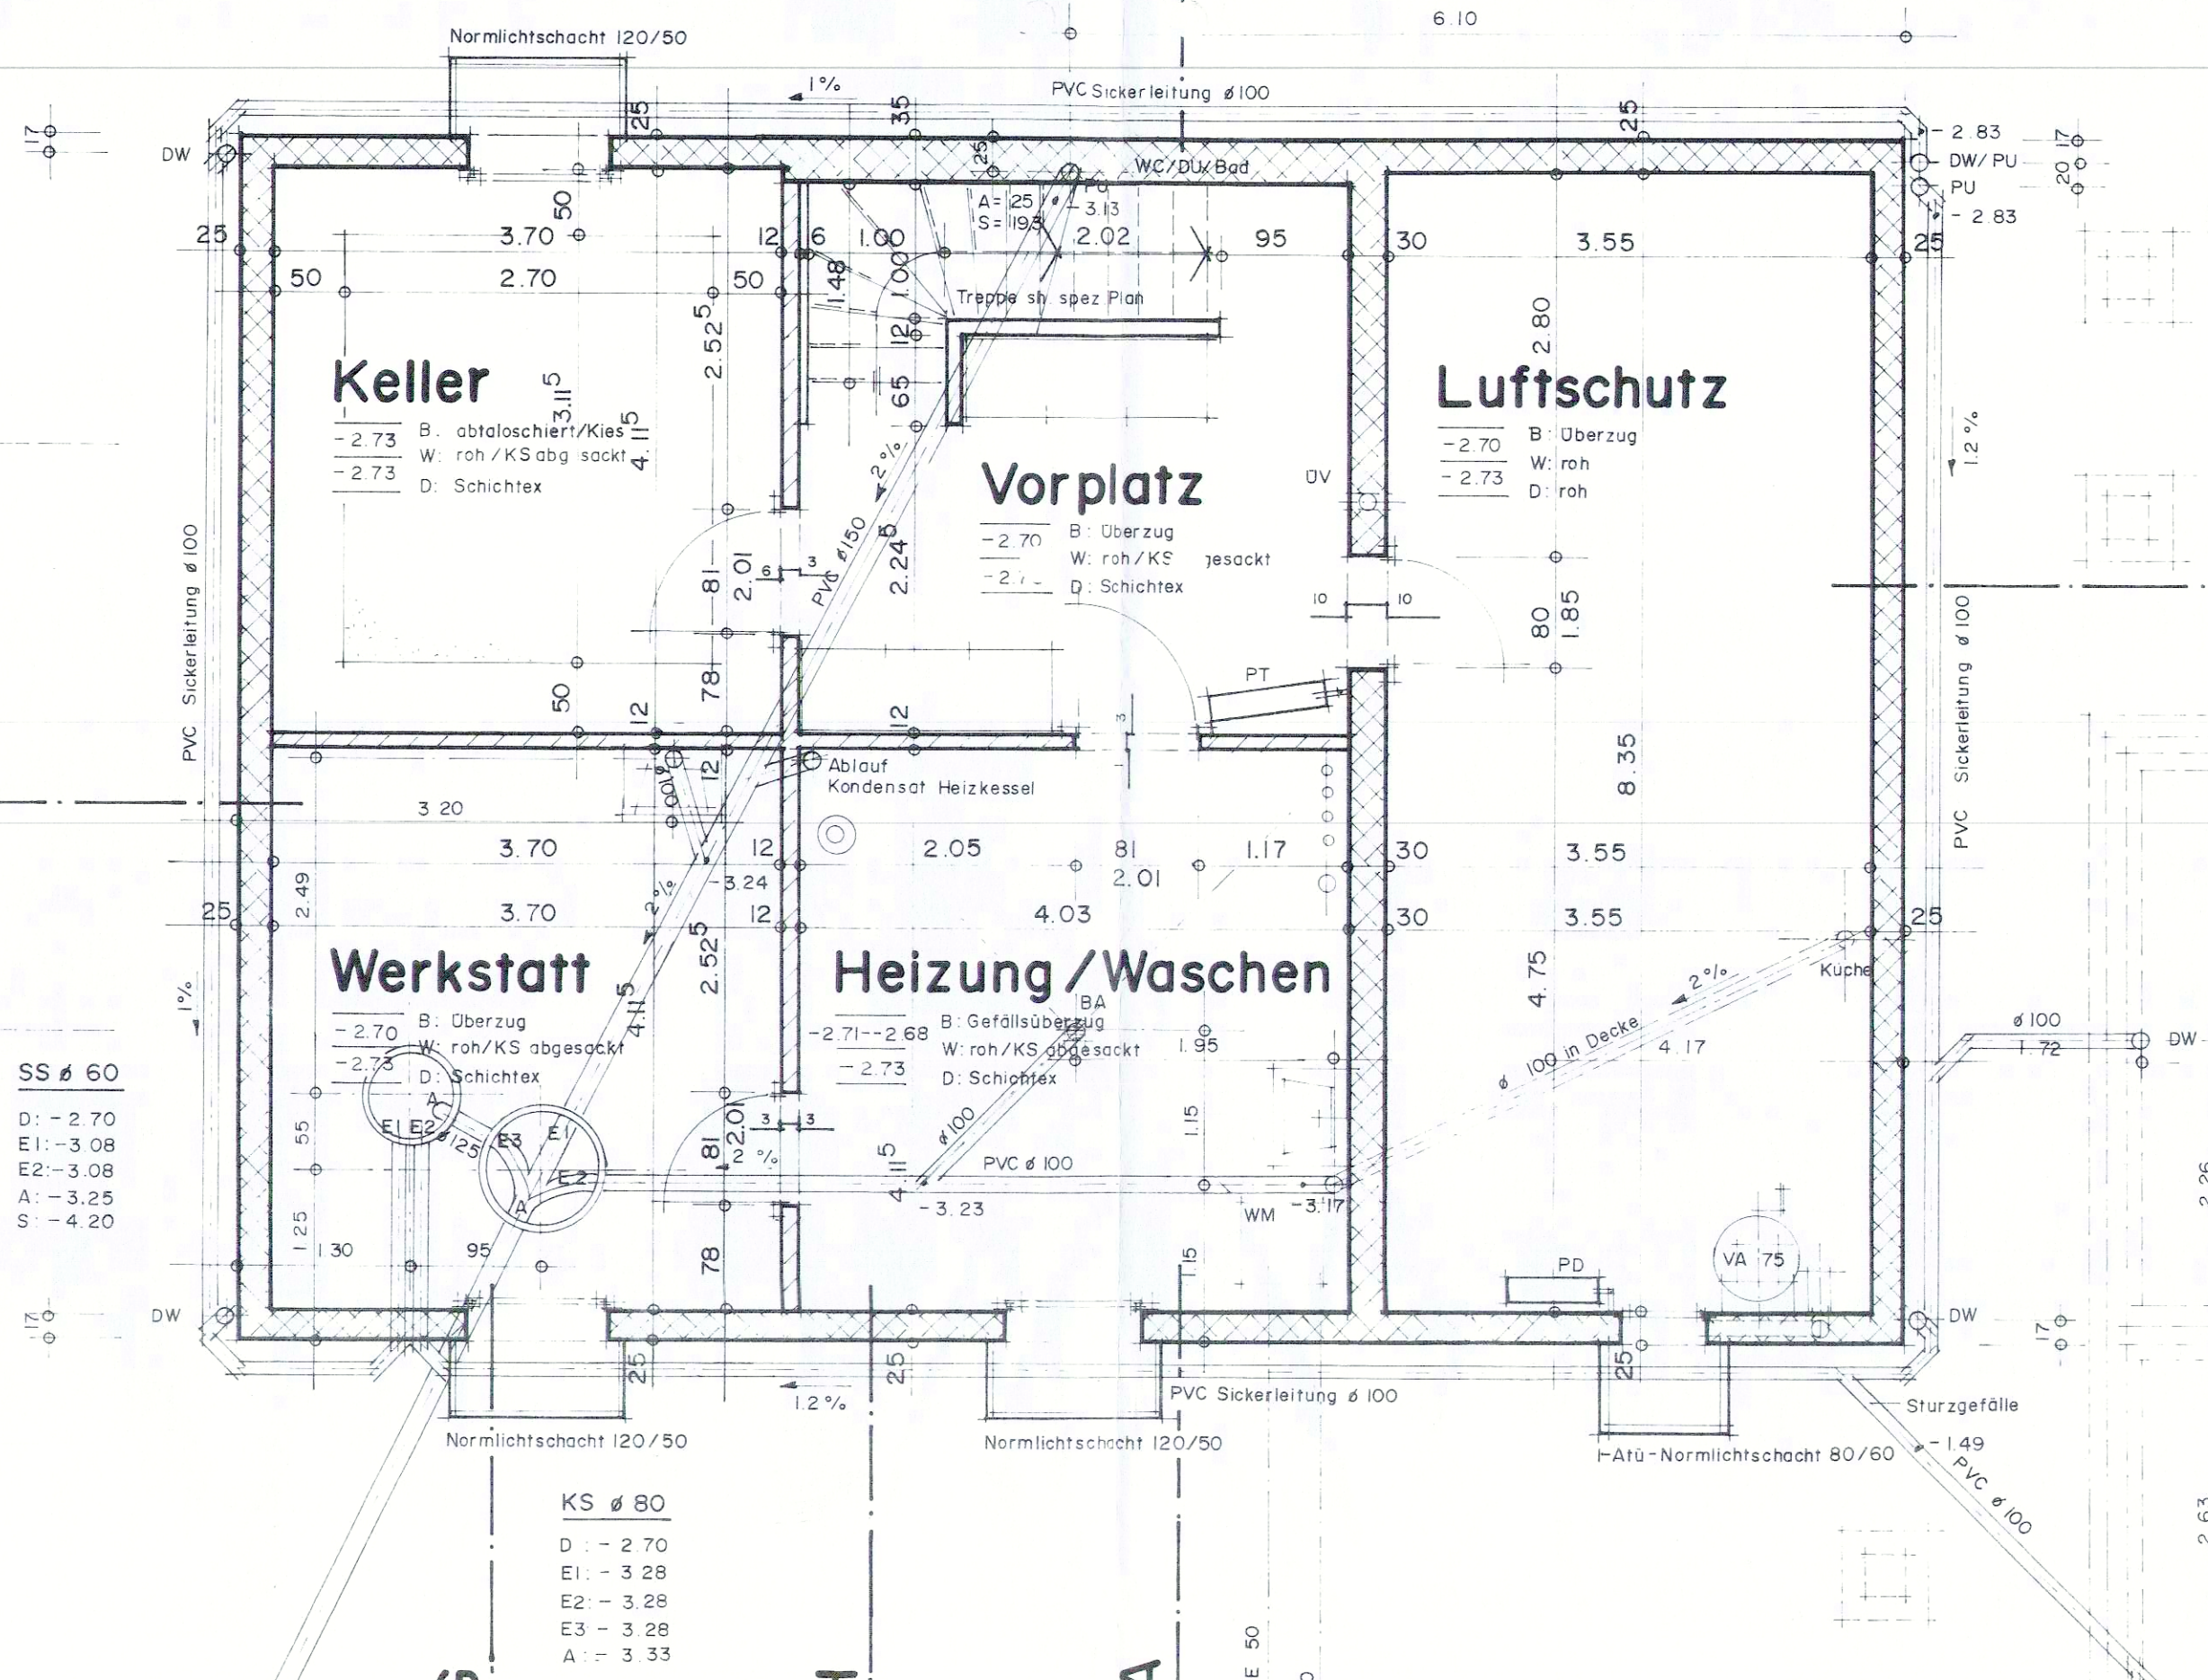

Keller

-2.73 B: abtalschier/Kies
-2.73 W: roh / KS abg sackt
-2.73 D: Schichtex

Luftschutz

-2.70 B: Überzug
-2.73 W: roh
-2.73 D: roh

Vorplatz

-2.70 B: Überzug
-2.70 W: roh / KS gesackt
-2.70 D: Schichtex

Werkstatt

-2.70 B: Überzug
-2.73 W: roh / KS abgesackt
-2.73 D: Schichtex

Heizung / Waschen

-2.71--2.68 B: Gefällsüberzug
-2.73 W: roh / KS abgesackt
-2.73 D: Schichtex

SS Ø 60

D: -2.70
E1: -3.08
E2: -3.08
A: -3.25
S: -4.20

KS Ø 80

D: -2.70
E1: -3.28
E2: -3.28
E3: -3.28
A: -3.33

PE 50
50