


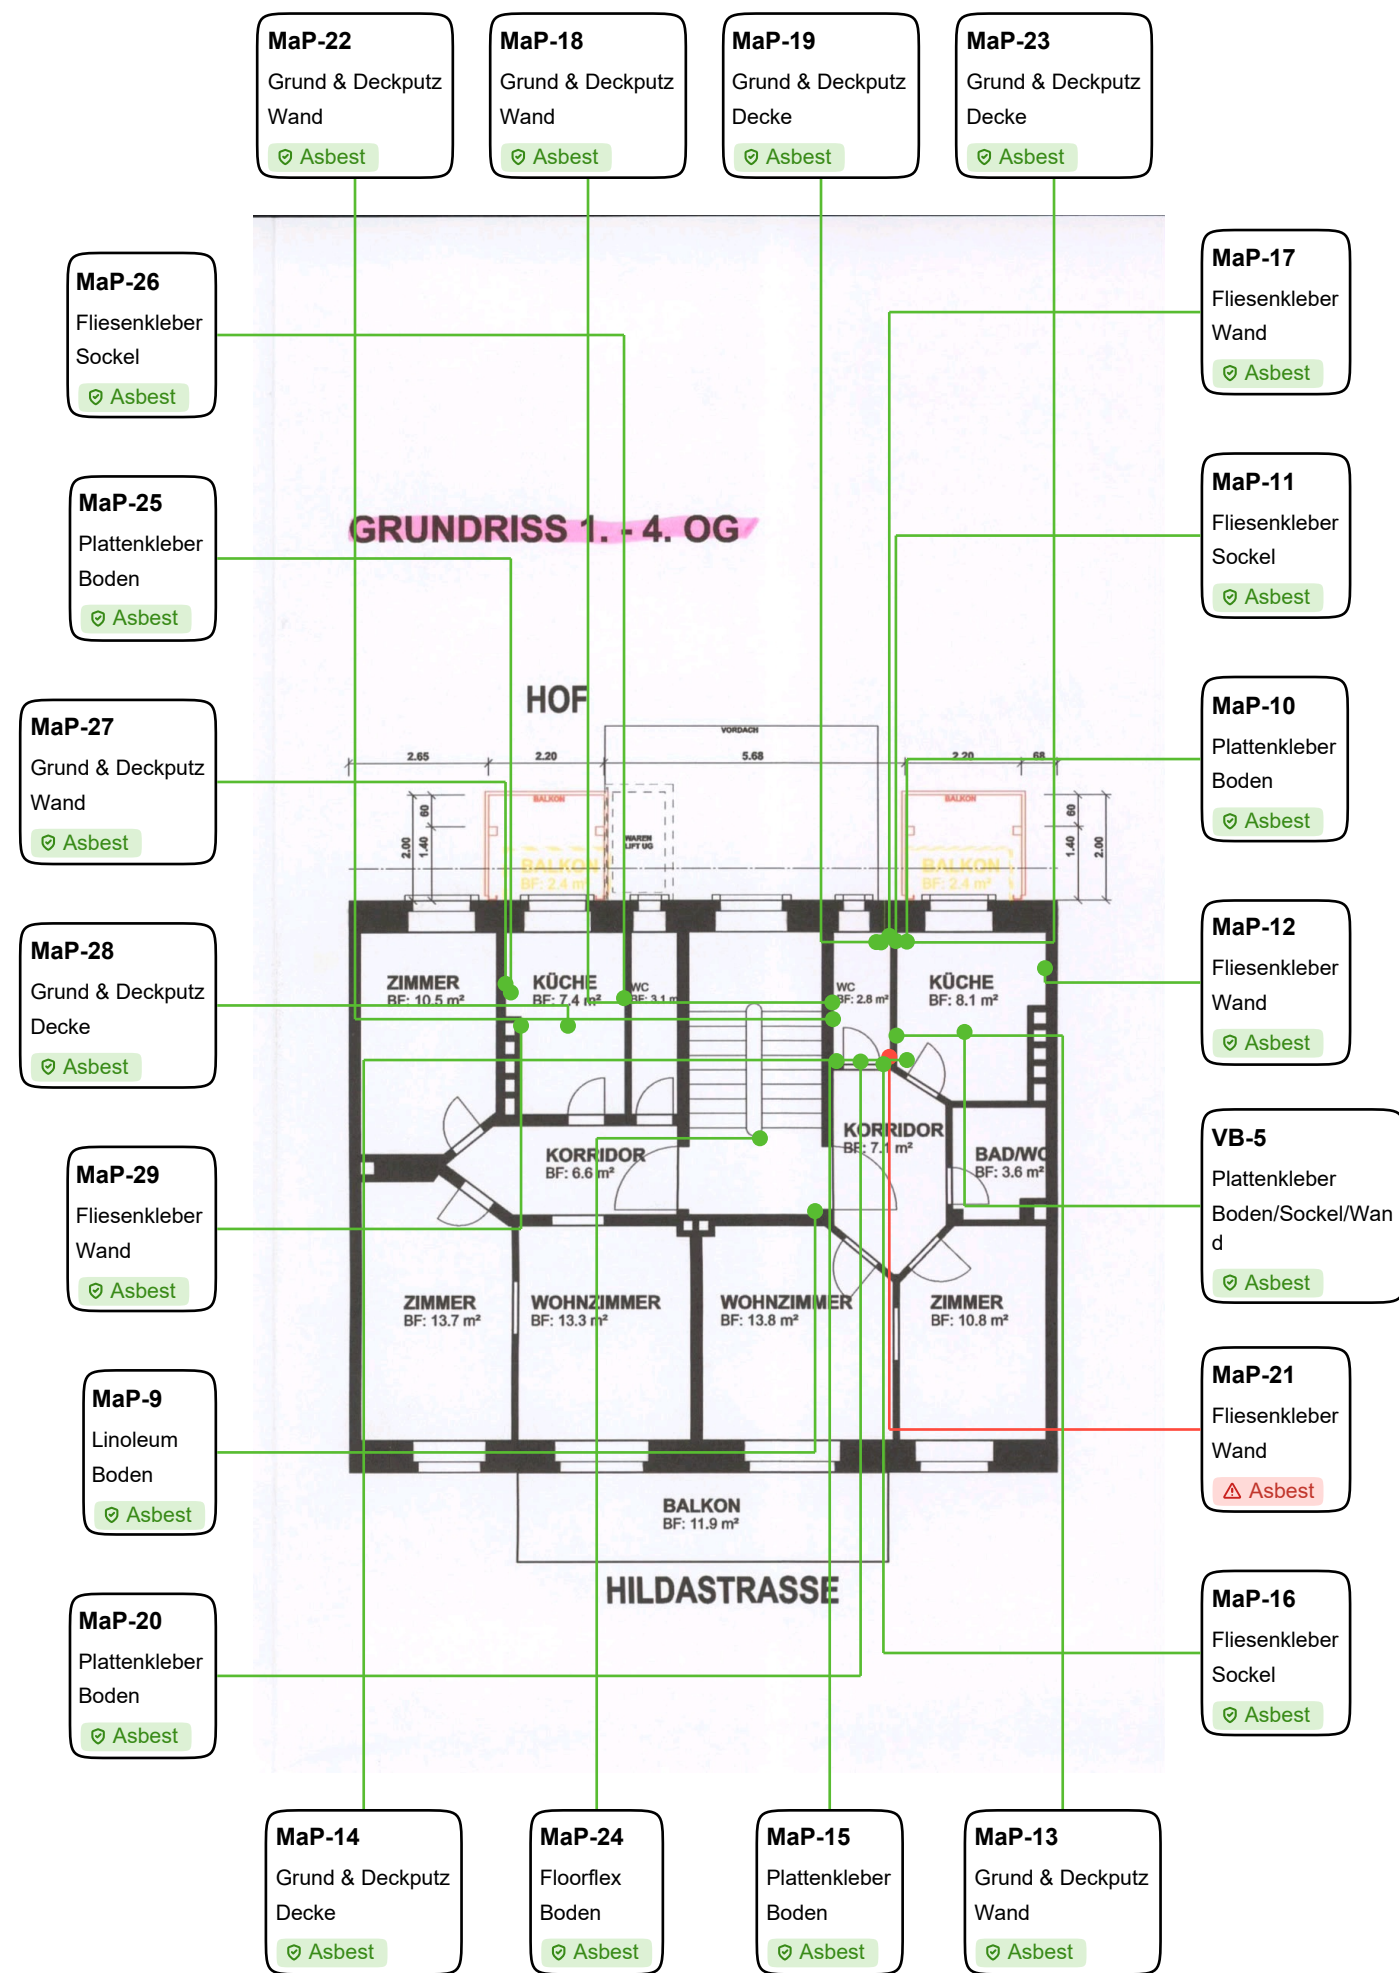

Legende

Einstufung

- △ Bestätigt
- ⊙ Ungeklärt
- ✔ Widerlegt
- ⊙ Hinweise beachten
- ⊙ Nicht eingestuft

Beprobungsart

MaP: Einzelprobe
VB: Visueller Befund

Projektbezeichnung

MFH.Hildastrasse 3, 8004
Zürich

Projektnummer

DN 1051

Auftraggeber

Planverfasser

Planbezeichnung

1.-4.OG

Maßstab	Datum
	24.08.2026

Anlage	Version

Erstellt

Daniel Santiago

Plangrundlage von