


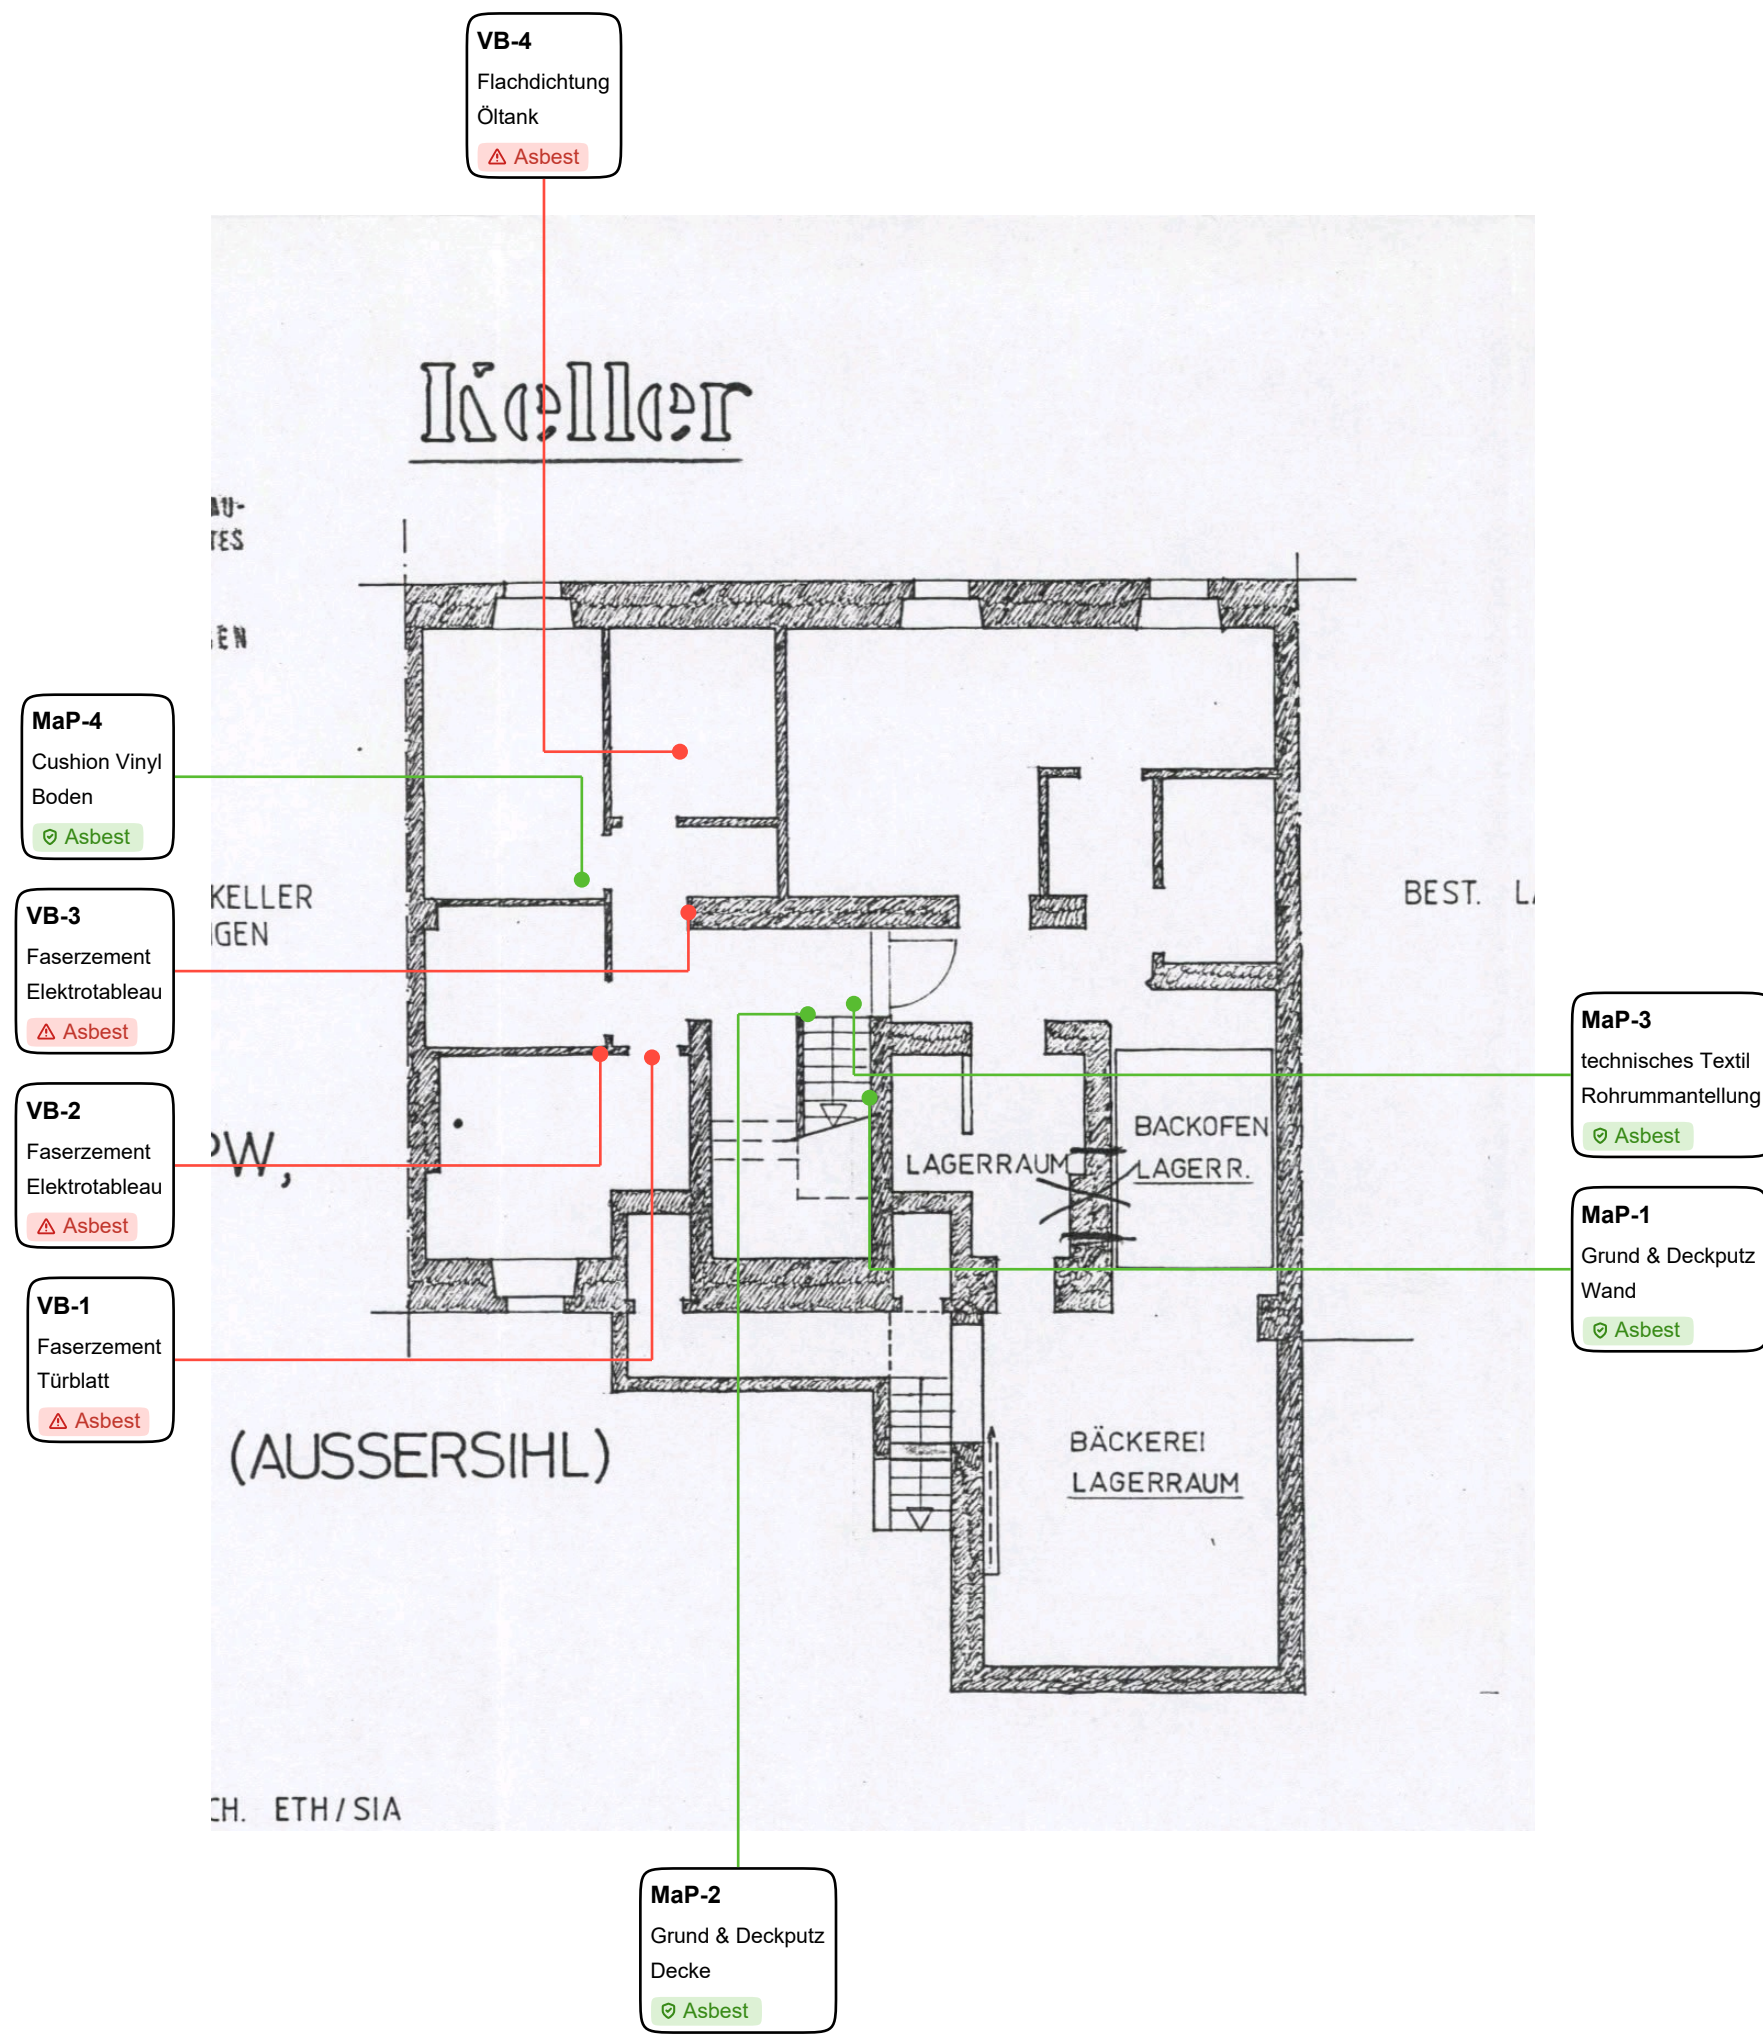

Legende
Einstufung
△ Bestätigt
⊙ Ungeklärt
✔ Widerlegt
⊙ Hinweise beachten
⊙ Nicht eingestuft

Beprobungsart
MaP: Einzelprobe
VB: Visueller Befund

Projektbezeichnung
MFH.Hildastrasse 3, 8004
Zürich

Projektnummer
DN 1051

Auftraggeber

Planverfasser

Planbezeichnung
UG

Maßstab	Datum 24.08.2026
Anlage	Version

Erstellt
Daniel Santiago

Plangrundlage von