


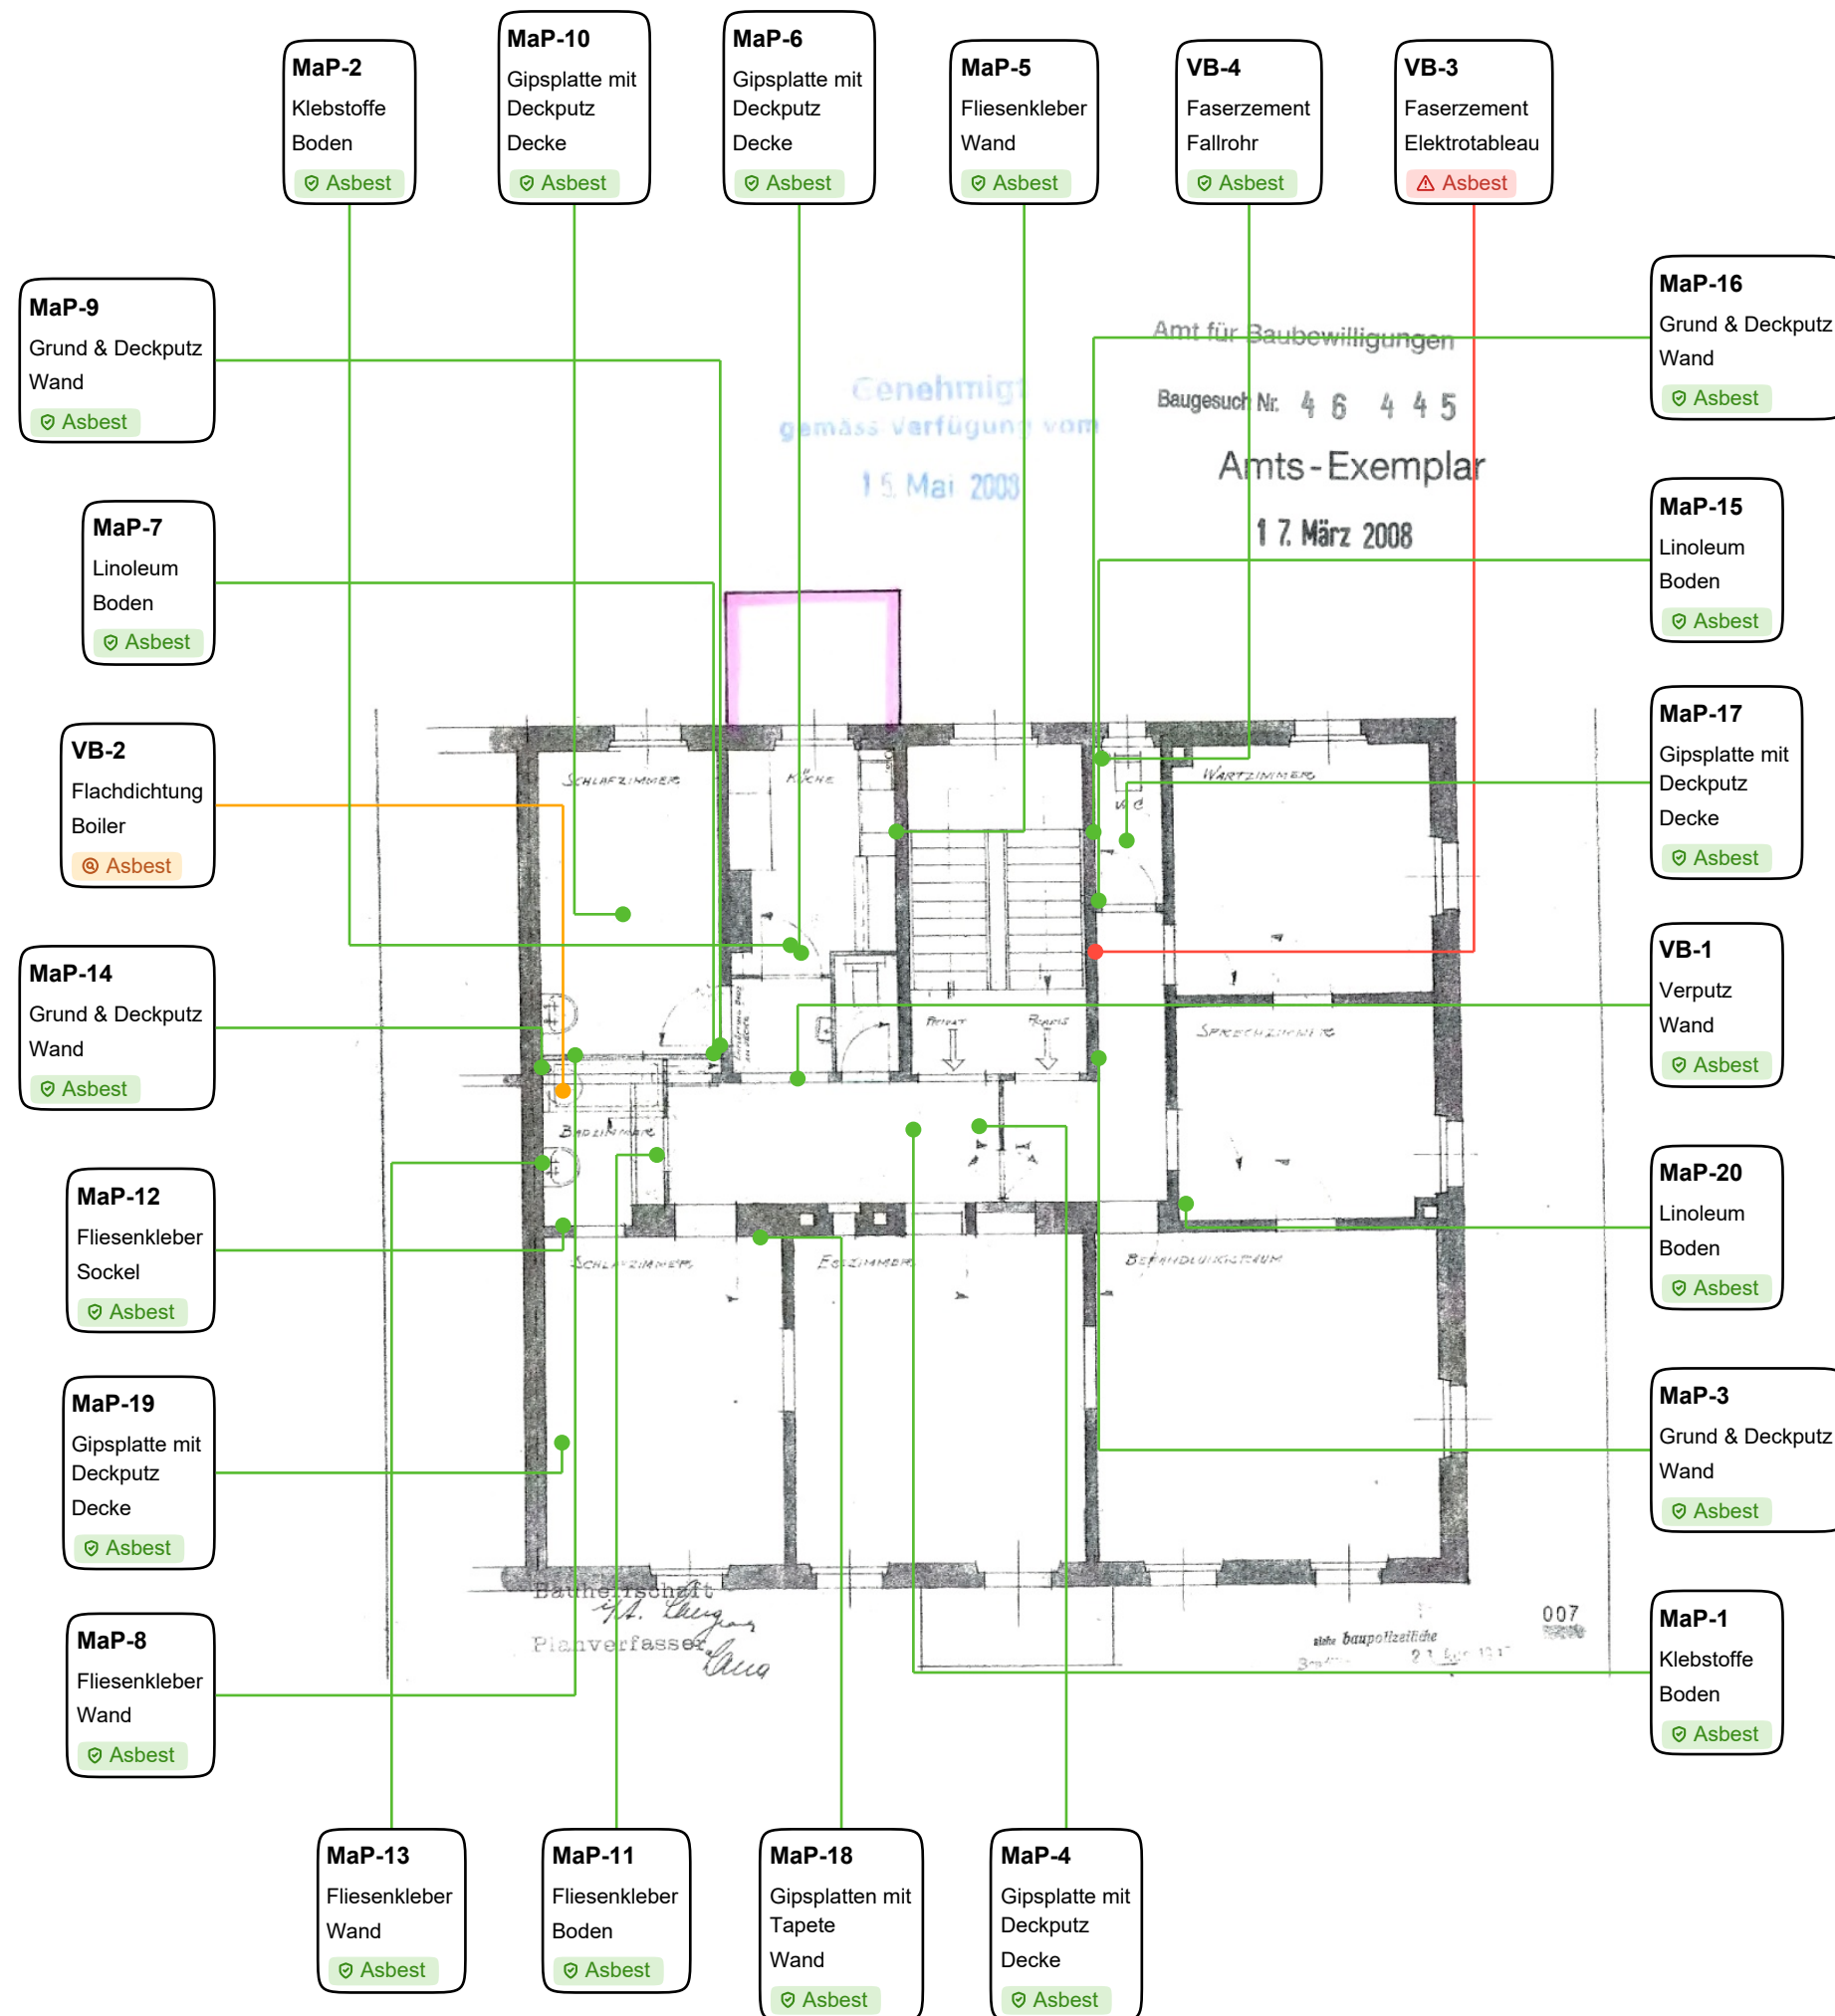

Legende

Einstufung

⚠ Bestätigt

⊗ Ungeklärt

✔ Widerlegt

⊗ Hinweise beachten

ⓘ Nicht eingestuft

Beprobungsart

MaP: Einzelprobe

VB: Visueller Befund

Projektbezeichnung

MFH: Vadianstrasse 41,
St.Gallen 9000

Projektnummer

DN 1158

Auftraggeber

Planverfasser

Planbezeichnung

2.OG

Maßstab	Datum 24.08.2026
Anlage	Version

Erstellt

Daniel Santiago

Plangrundlage von