


Das Dachgeschoss im Überblick

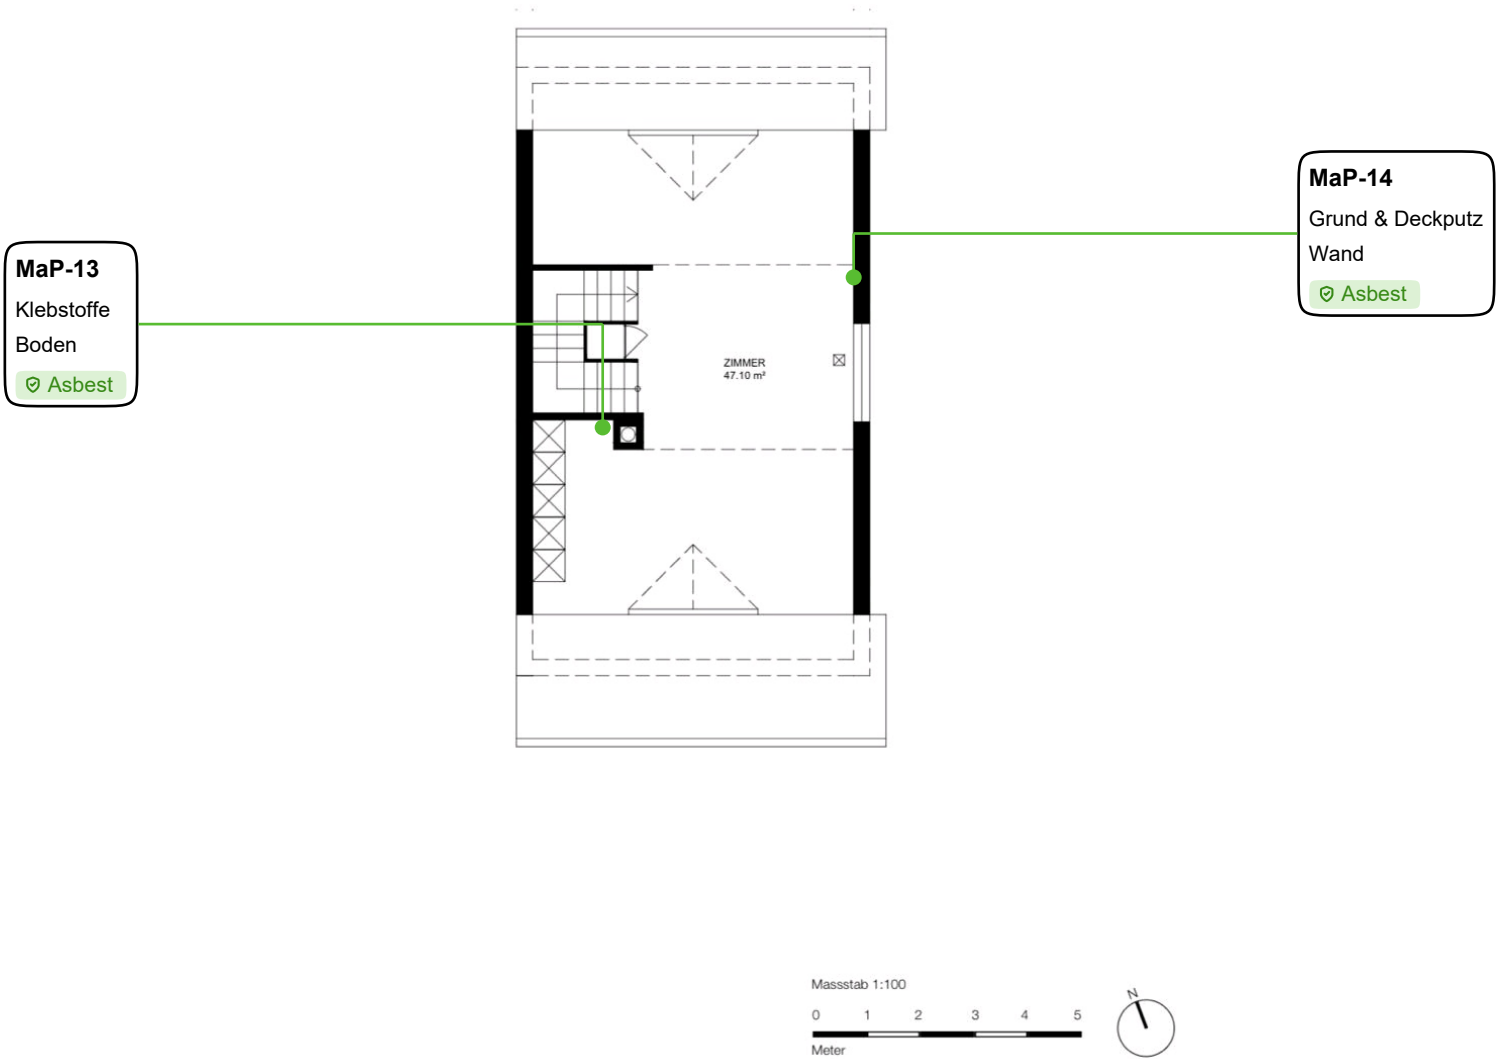

Legende
Einstufung
Bestätigt
Ungeklärt
Widerlegt
Hinweise beachten
Nicht eingestuft

Beprobungsart
MaP: Einzelprobe
VB: Visueller Befund

Projektbezeichnung
EFH. Gartenstrasse 33,
8154 Oberglatt

Projektnummer
DN 1153

Auftraggeber

Planverfasser

Planbezeichnung
DG

Maßstab	Datum 25.08.2026
Anlage	Version

Erstellt
Daniel Santiago

Plangrundlage von