


Das Obergeschoss im Überblick

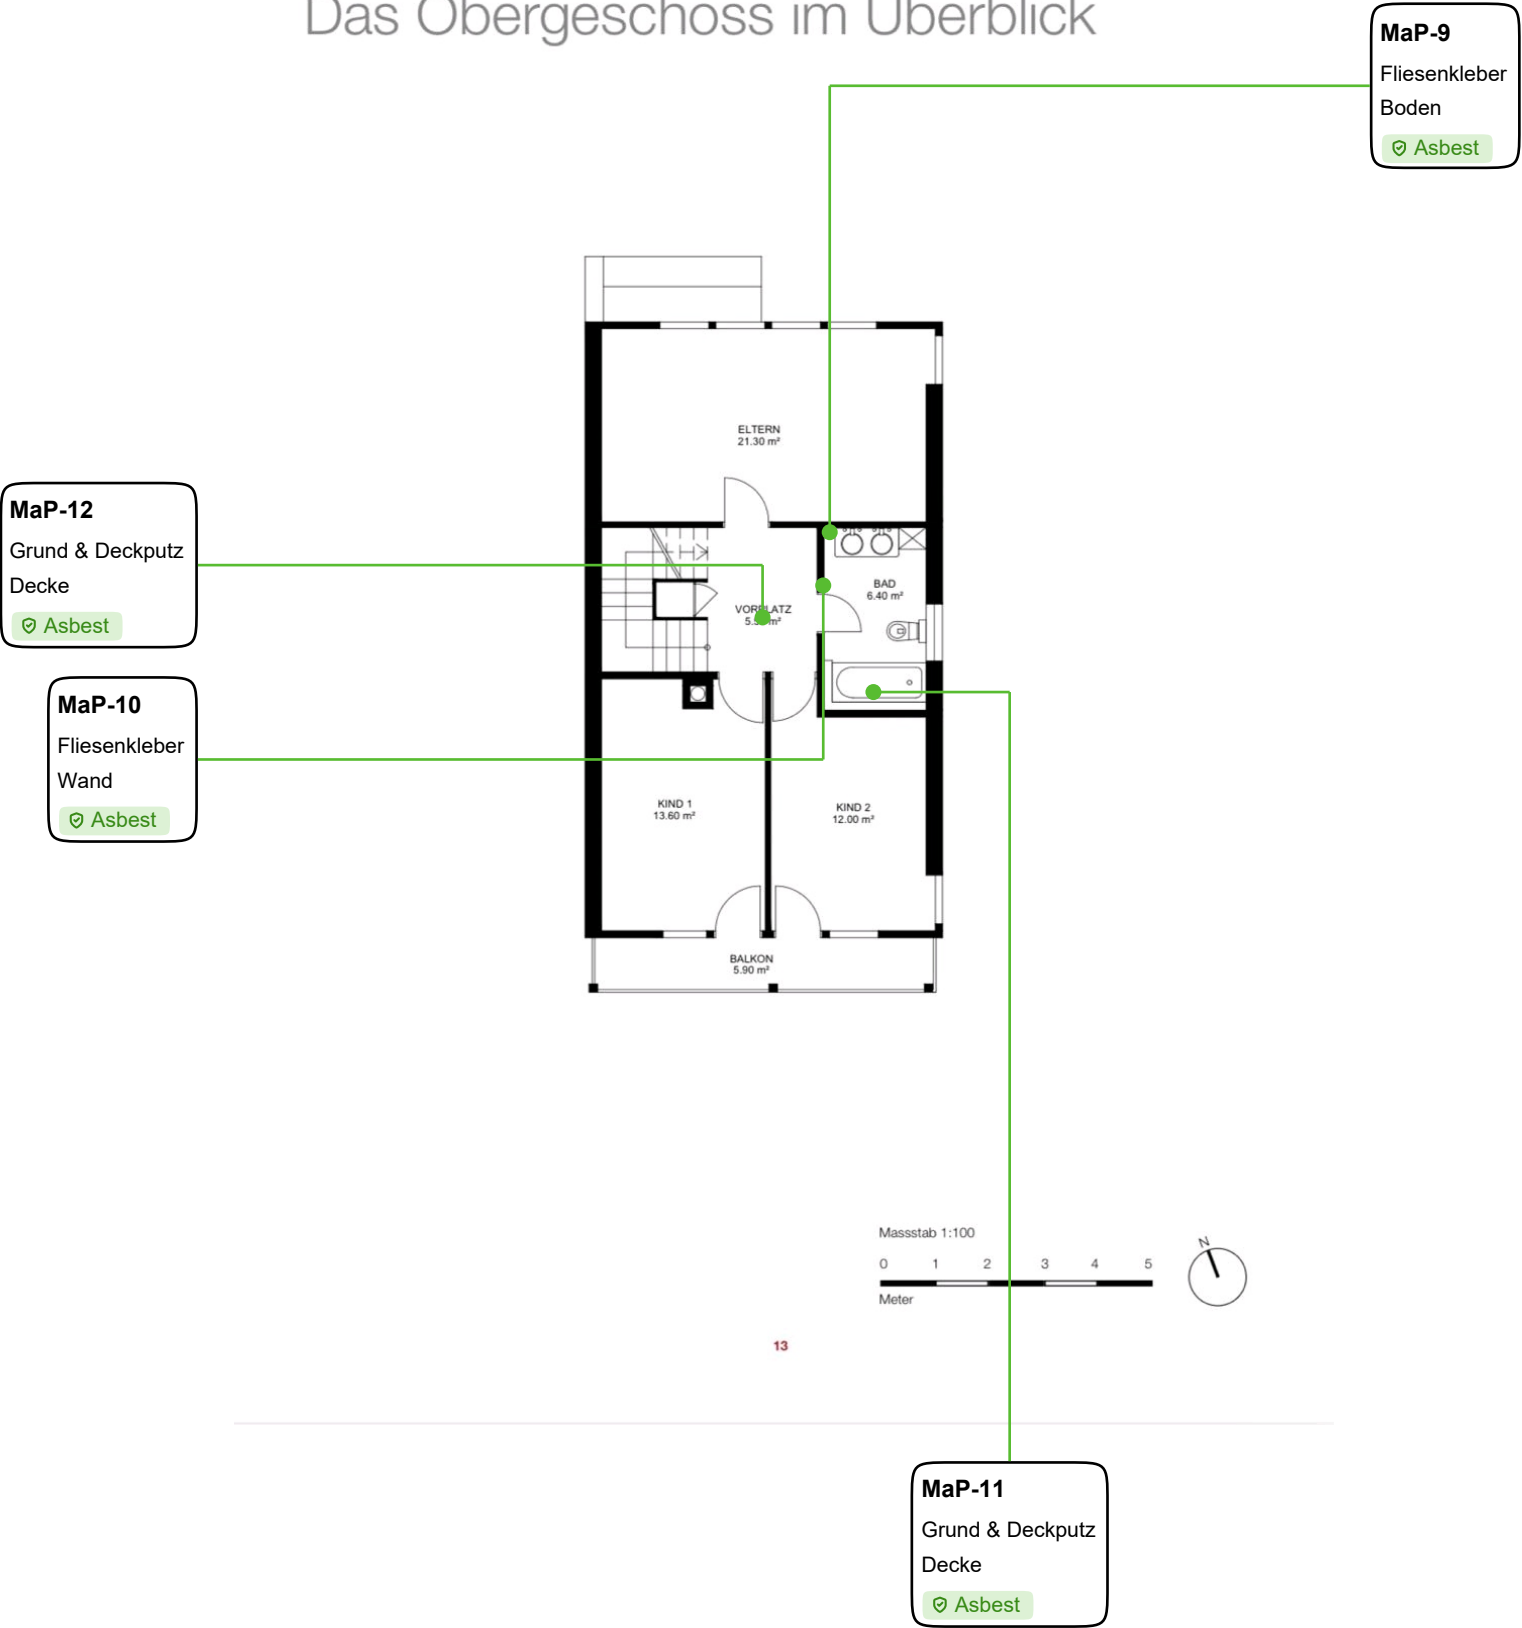

Legende	
Einstufung	
⚠ Bestätigt	
🔍 Ungeklärt	
✅ Widerlegt	
📌 Hinweise beachten	
🔒 Nicht eingestuft	
Beprobungsart	
MaP: Einzelprobe VB: Visueller Befund	
Projektbezeichnung	
EFH. Gartenstrasse 33, 8154 Oberglatt	
Projektnummer	
DN 1153	
Auftraggeber	
Planverfasser	
Planbezeichnung	
OG	
Maßstab	Datum
	25.08.2026
Anlage	Version
Erstellt	
Daniel Santiago	
Plangrundlage von	