


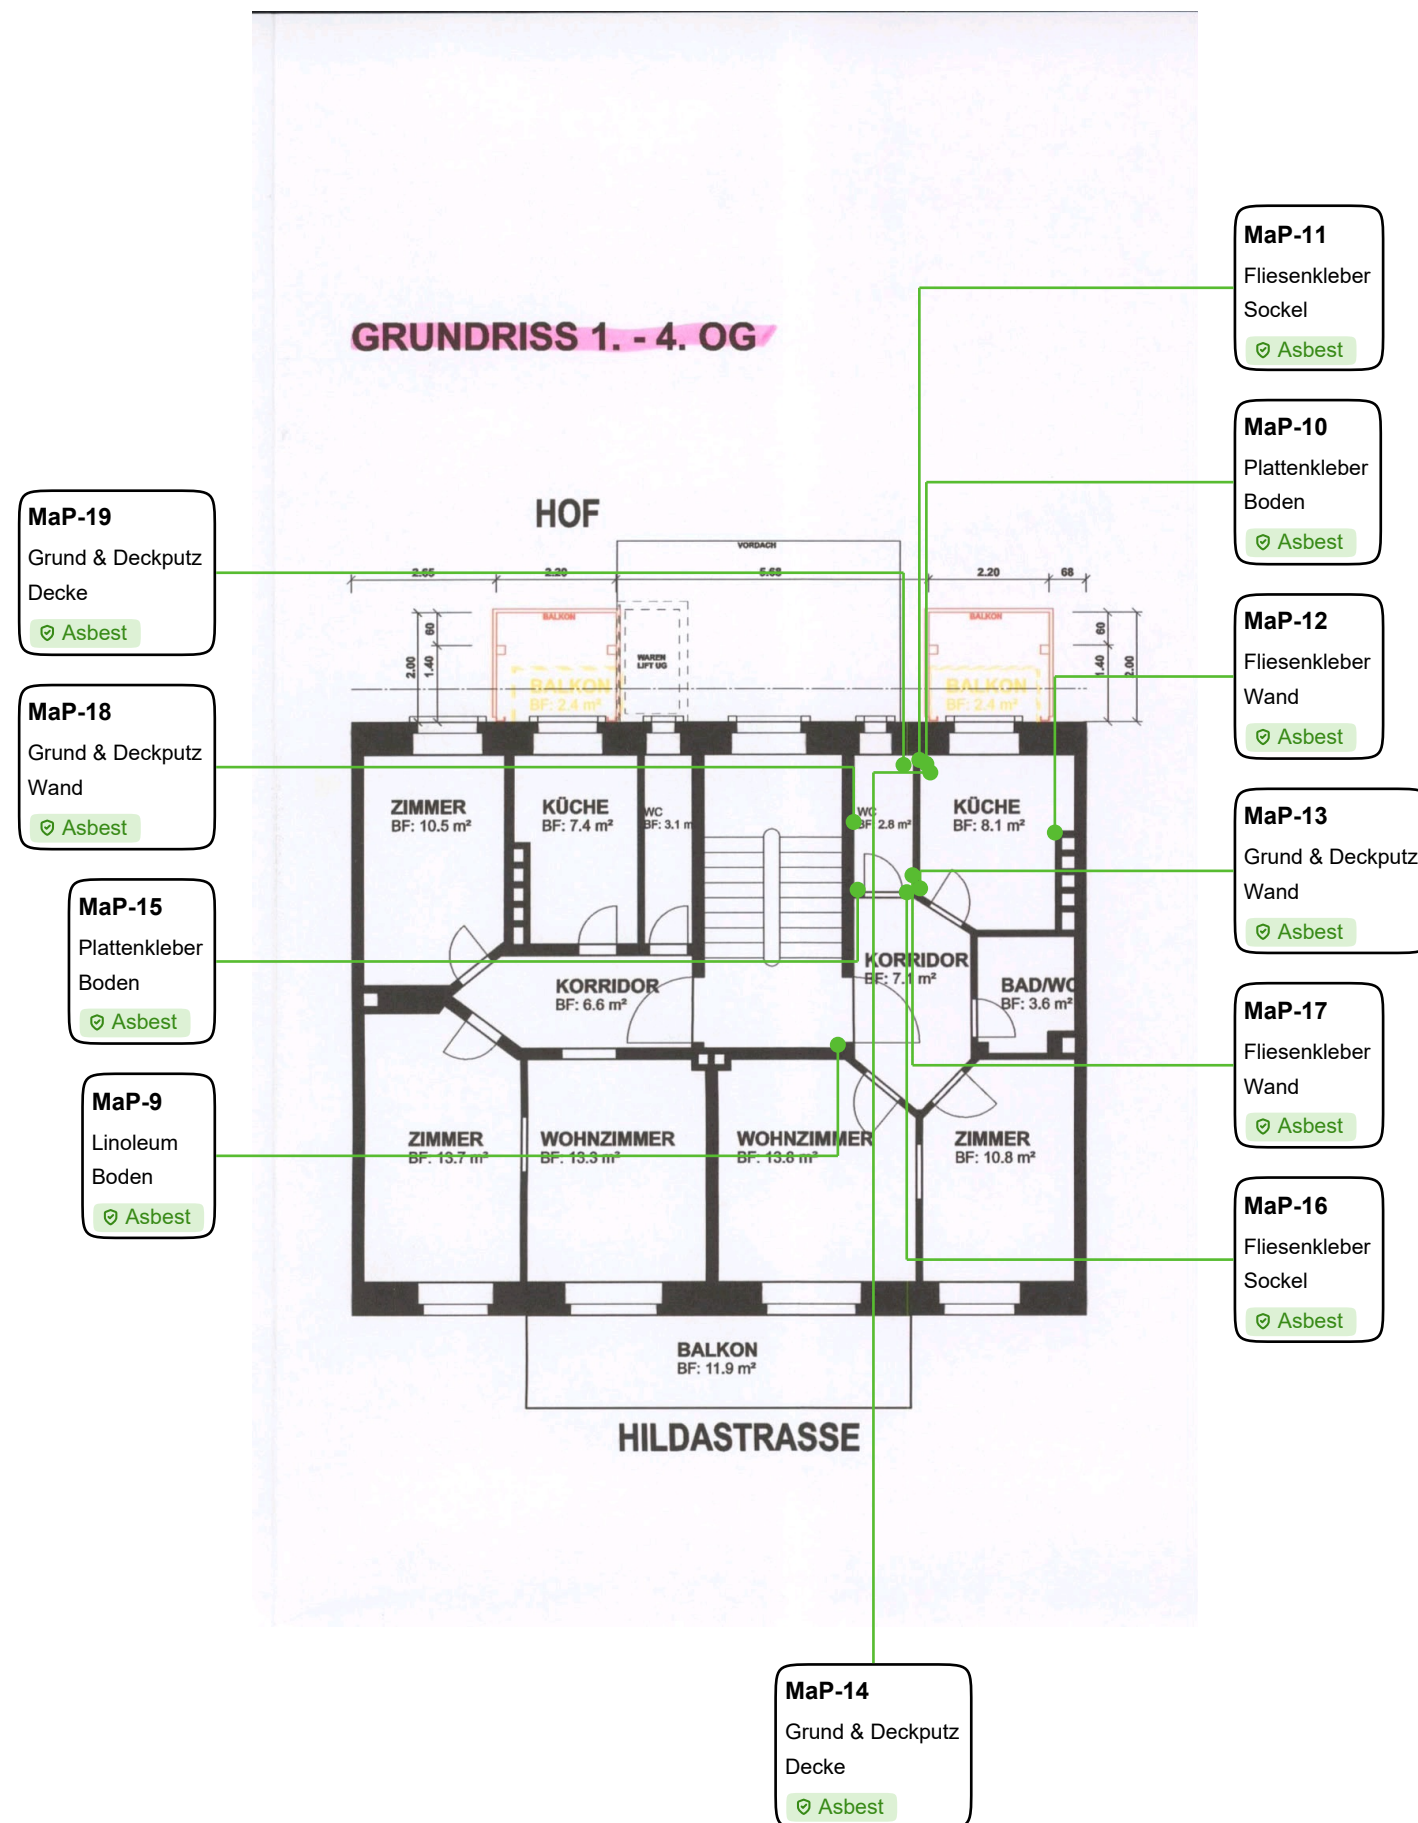

Legende	
Einstufung	
⚠ Bestätigt	
⊕ Ungeklärt	
✔ Widerlegt	
ⓘ Hinweise beachten	
ⓘ Nicht eingestuft	
Beprobungsart	
MaP: Einzelprobe	
VB: Visueller Befund	
Projektbezeichnung	
MFH.Hildastrasse 3, 8004 Zürich	
Projektnummer	
DN 1051	
Auftraggeber	
Planverfasser	
Planbezeichnung	
1.OG	
Maßstab	Datum
	25.08.2026
Anlage	Version
Erstellt	
Daniel Santiago	
Plangrundlage von	