


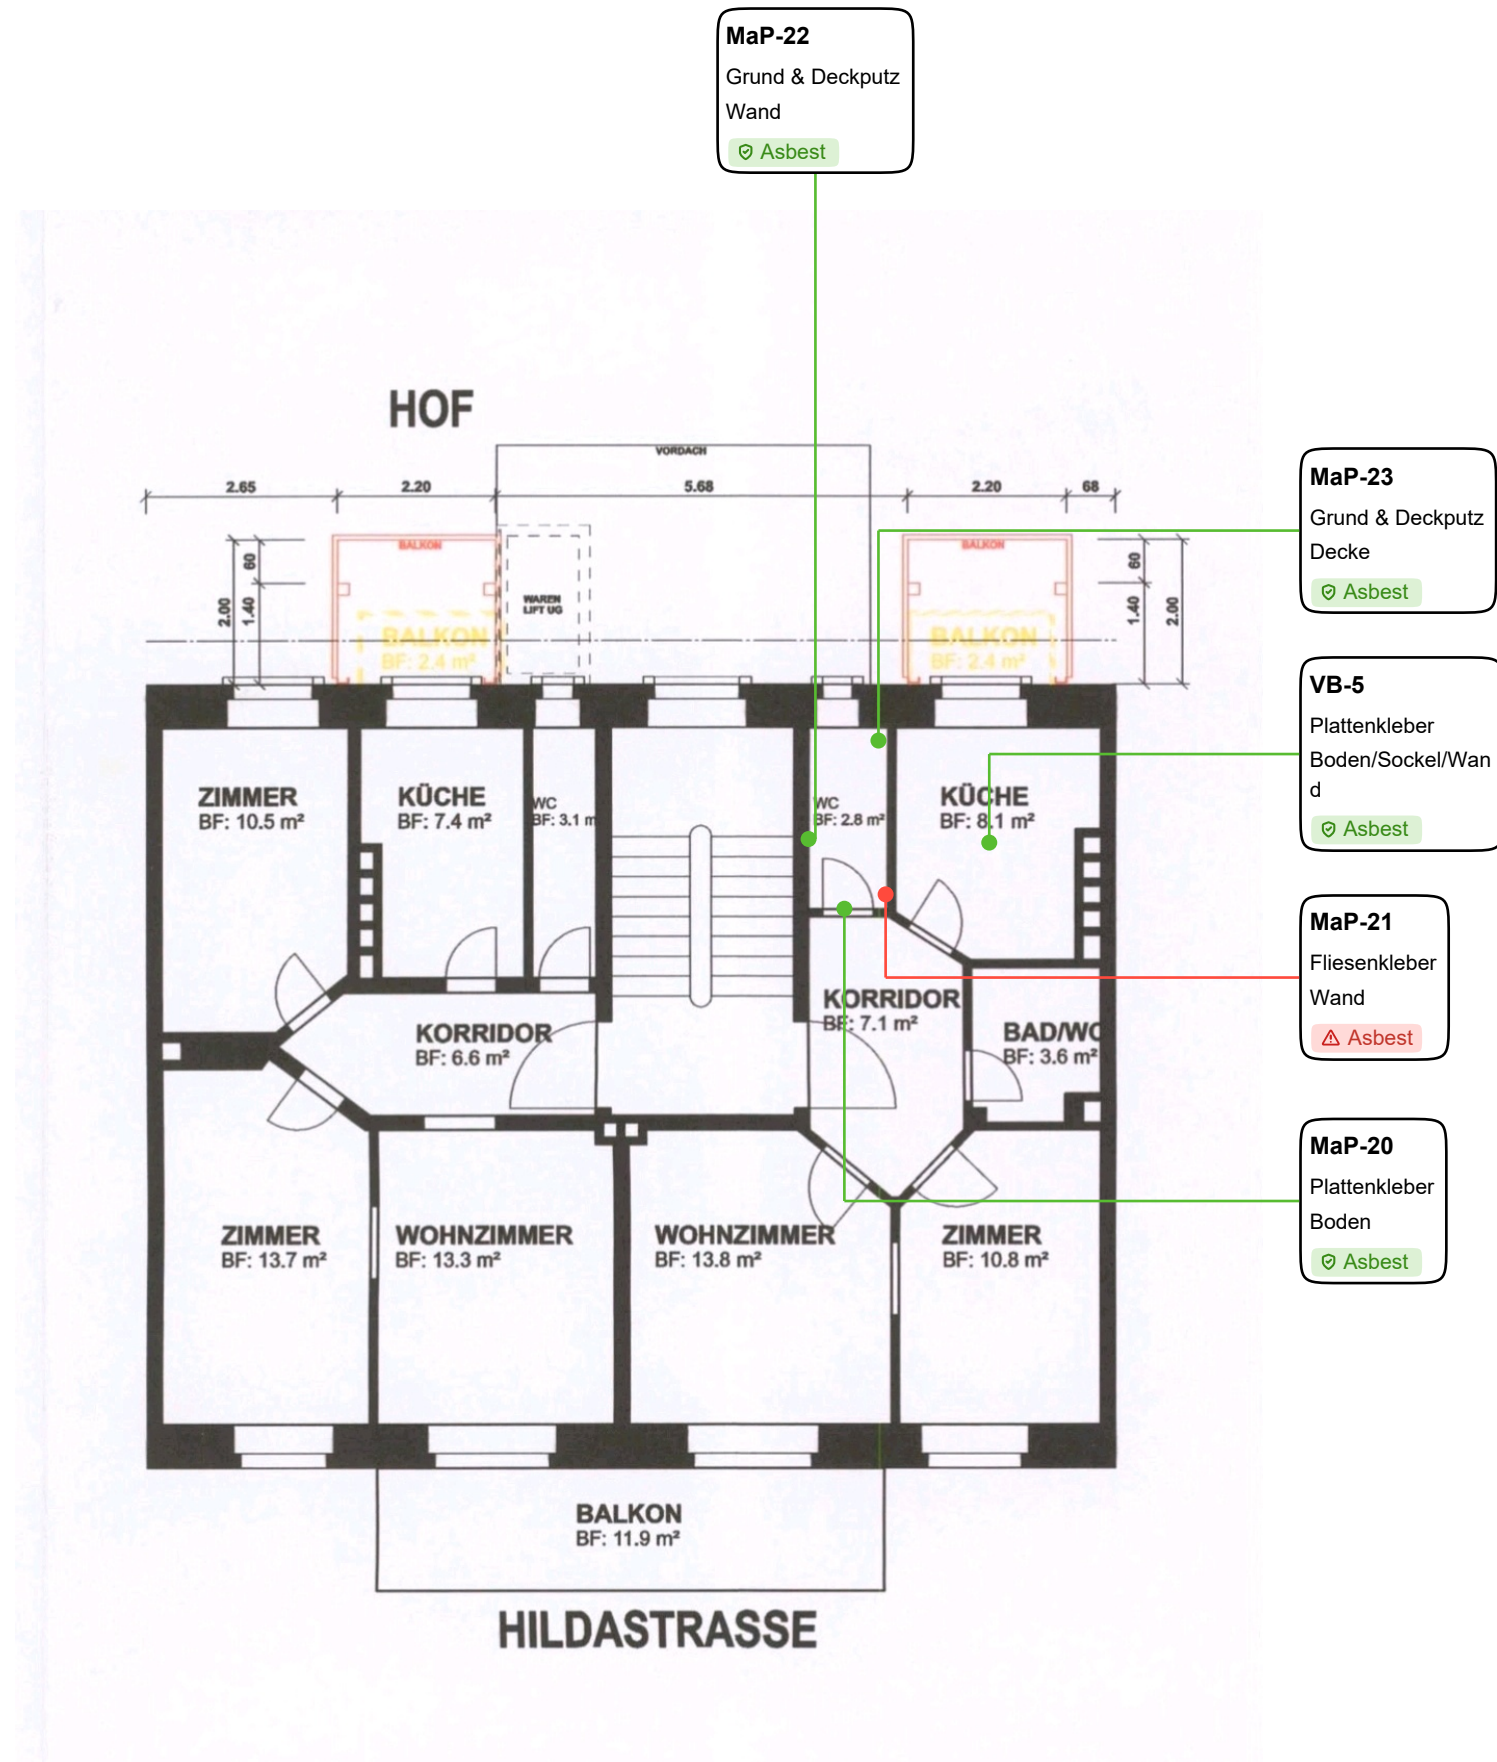

Legende

Einstufung

⚠ Bestätigt

⊕ Ungeklärt

✔ Widerlegt

ⓘ Hinweise beachten

ⓘ Nicht eingestuft

Beprobungsart

MaP: Einzelprobe

VB: Visueller Befund

Projektbezeichnung

MFH.Hildastrasse 3, 8004
Zürich

Projektnummer

DN 1051

Auftraggeber

Planverfasser

Planbezeichnung

2.OG

Maßstab	Datum 25.08.2026
Anlage	Version

Erstellt

Daniel Santiago

Plangrundlage von