


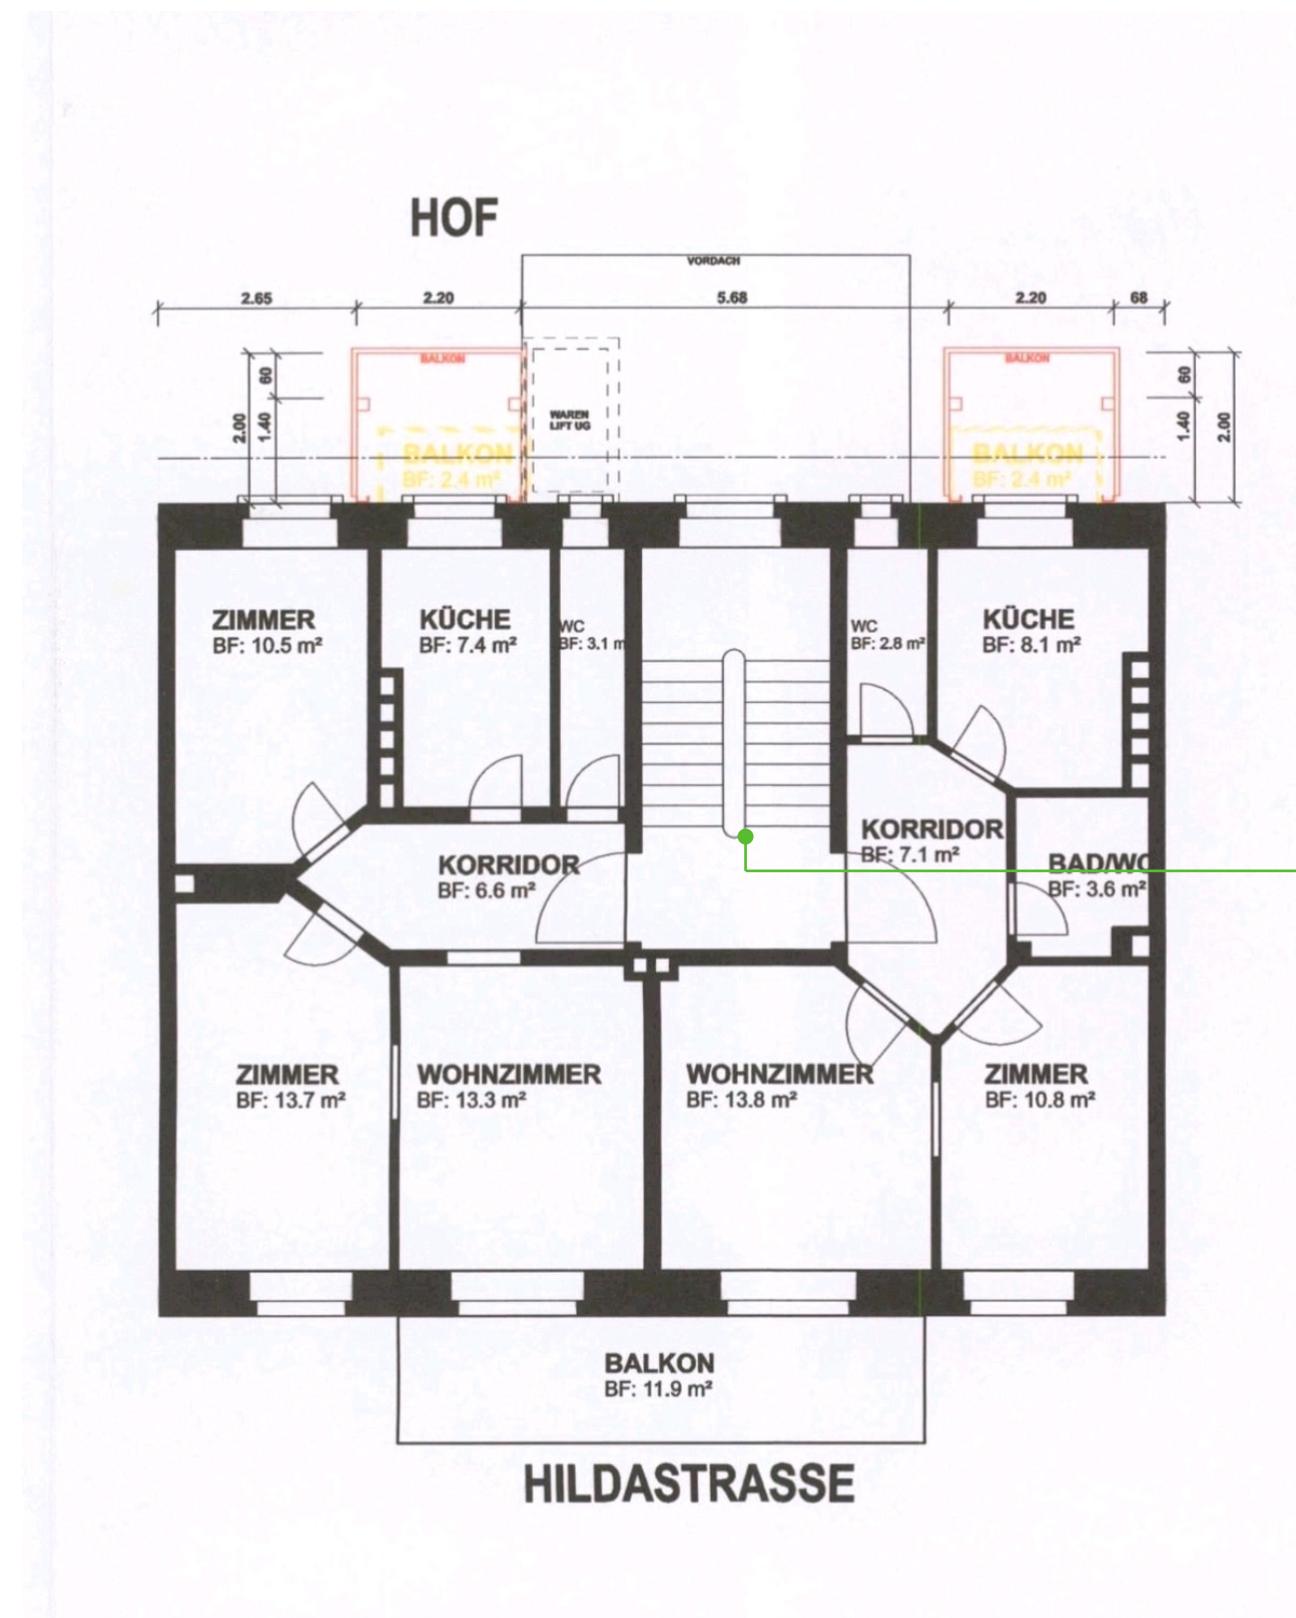

MaP-24
Floorflex
Boden
Asbest

Legende	
Einstufung	
△ Bestätigt	
⊙ Ungeklärt	
⊙ Widerlegt	
⊙ Hinweise beachten	
⊙ Nicht eingestuft	
Beprobungsart	
MaP: Einzelprobe VB: Visueller Befund	
Projektbezeichnung	
MFH.Hildastrasse 3, 8004 Zürich	
Projektnummer	
DN 1051	
Auftraggeber	
Planverfasser	
Planbezeichnung	
3.OG	
Maßstab	Datum
	25.08.2026
Anlage	Version
Erstellt	
Daniel Santiago	
Plangrundlage von	